

COMUNE di CLAVESANA

Variante Strutturale a P.R.G.C.

L.R. 05/12/1977 n. 56 - ART. 17

PROGETTO DEFINITIVO

TAV. n. 12 Var. Str.

PLANIMETRIA DI PROGETTO



FRAZIONI

SCALA 1:2000

progettista: dott. ing. arch. Gianni Viganò

data: novembre 2010                      file: \user\pdr\pdr\mav\variante prg\_2009\var\_definitiv2

Studio Viganò & Lozzolo - Bra  
Via S. Rocco 10 - 12042 Clavesana (CN)  
Tel. 0172 412410 - Fax 0172 412412  
e-mail: studio@gianni-viganò.it

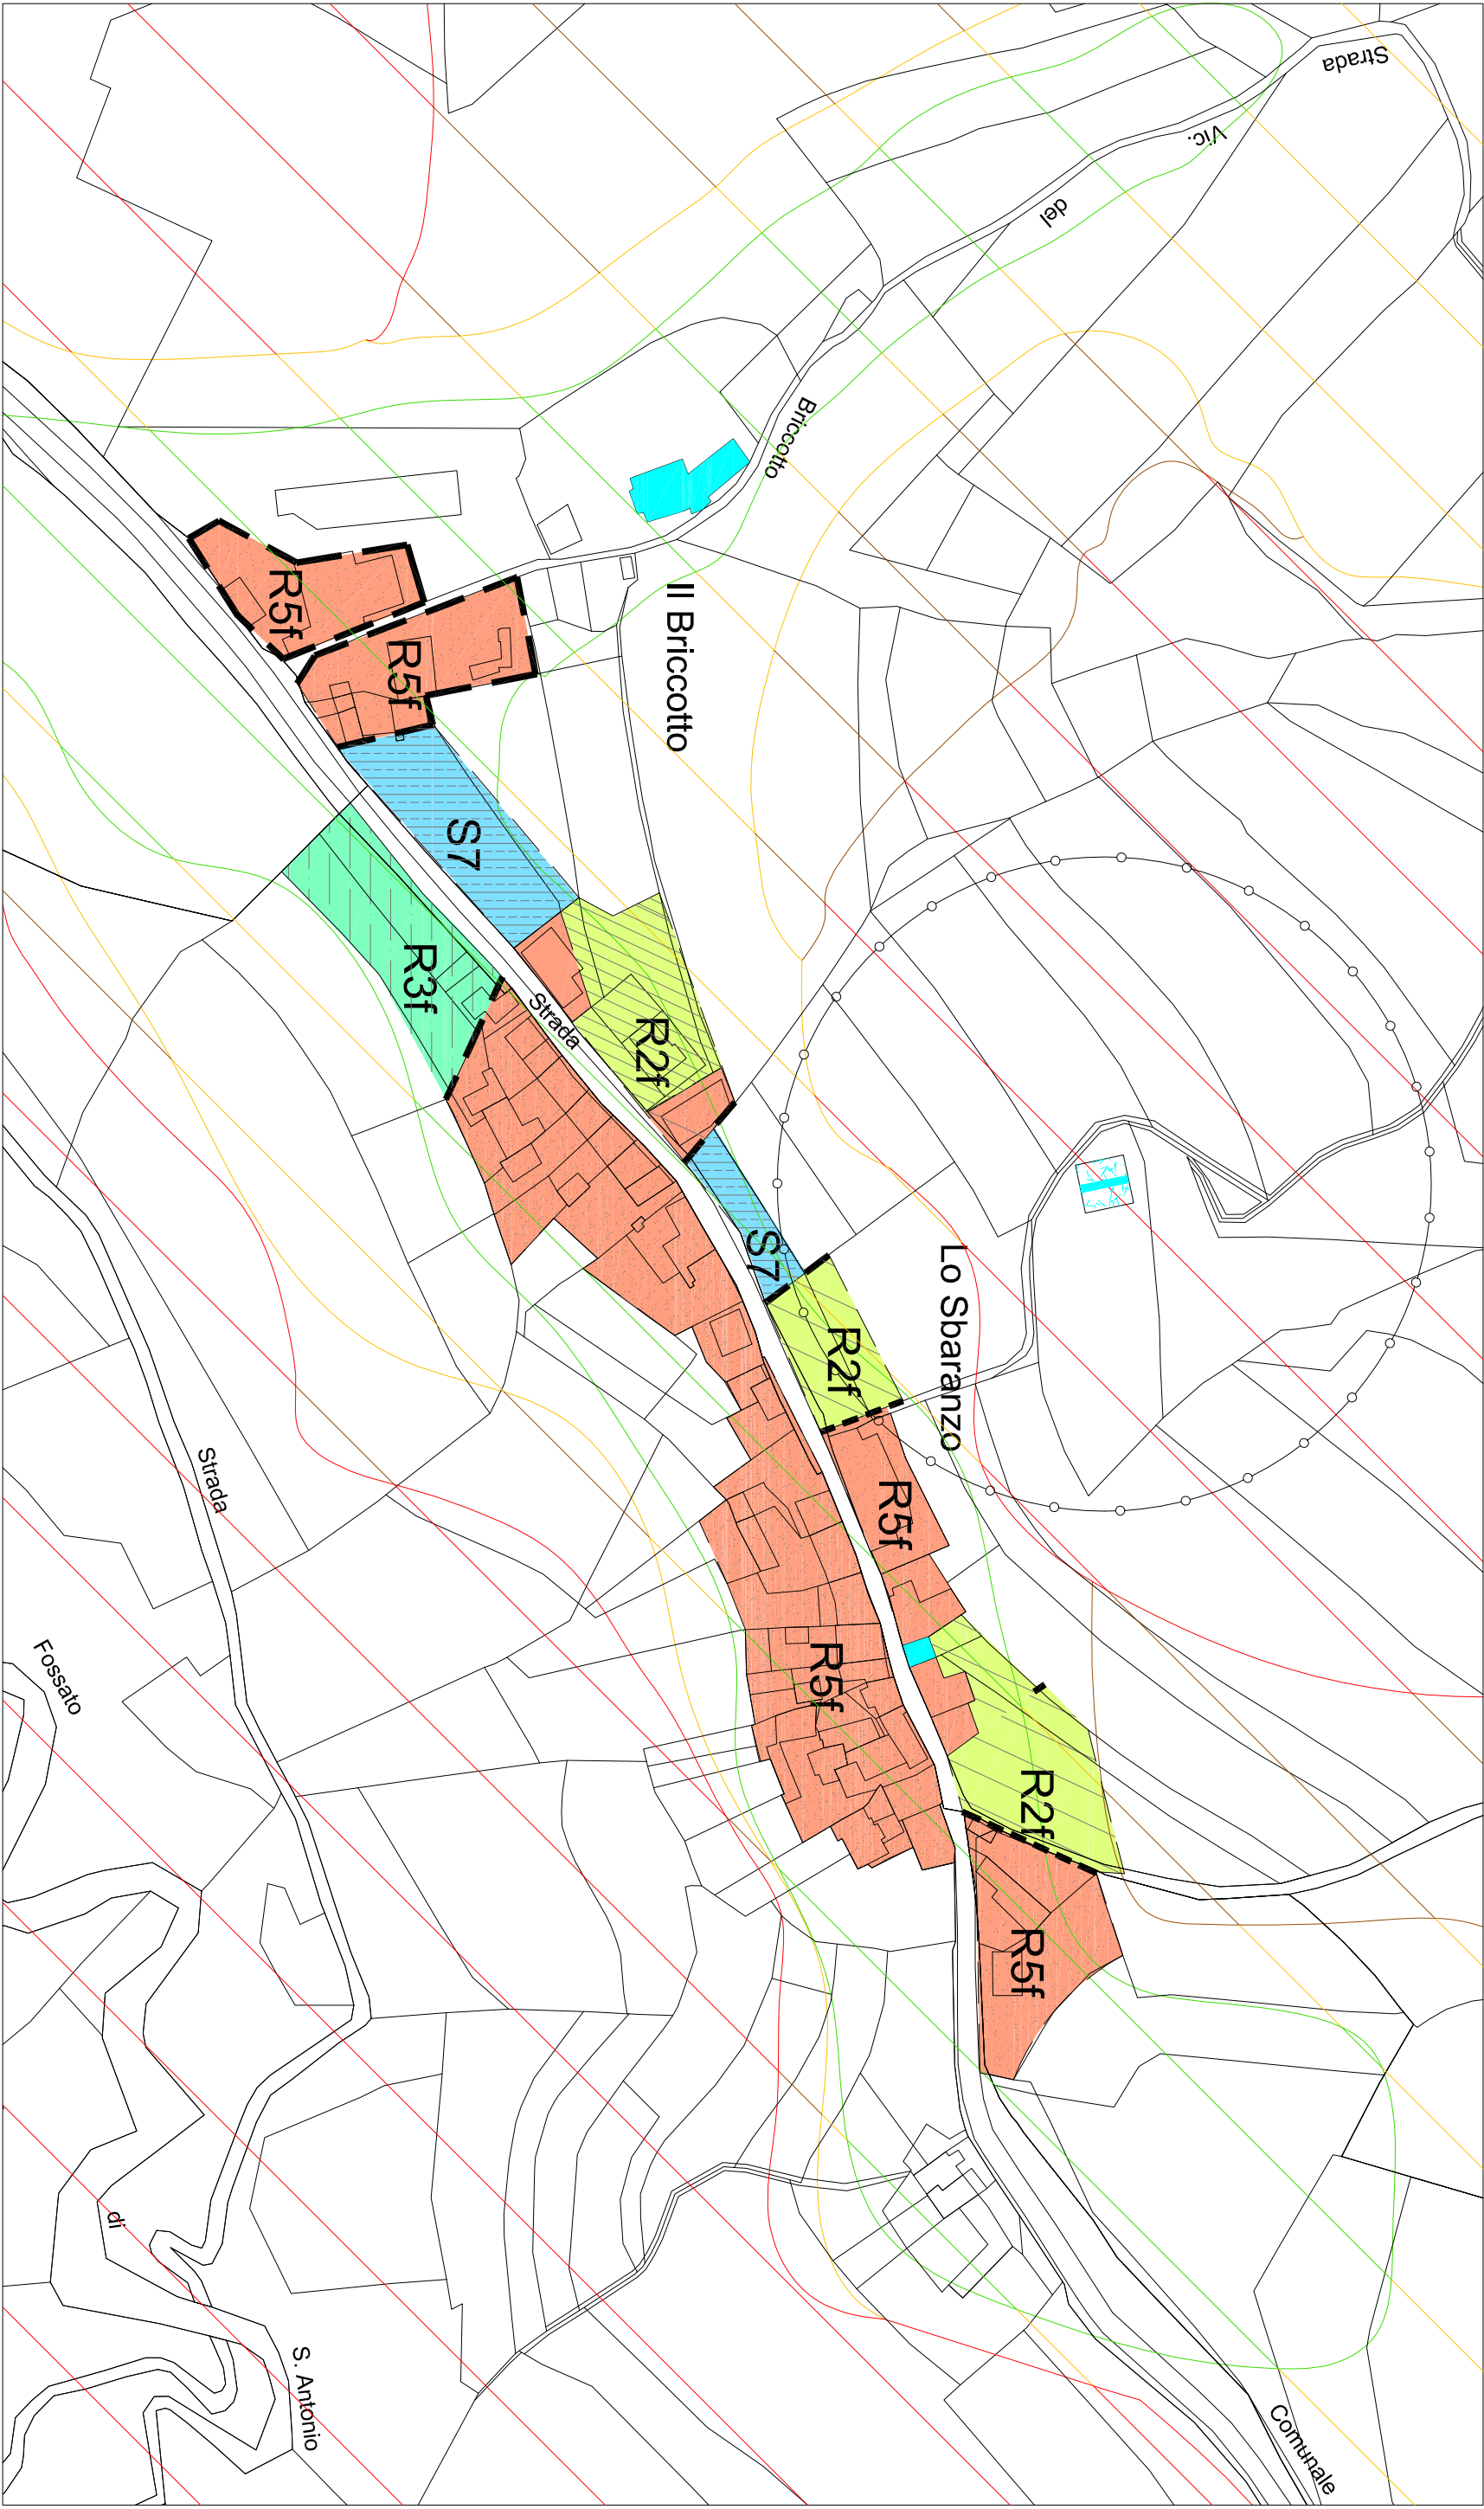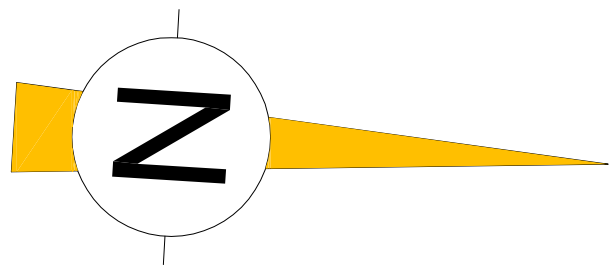


LO SBARANZO



SAN BARTOLOMEO



SURIE

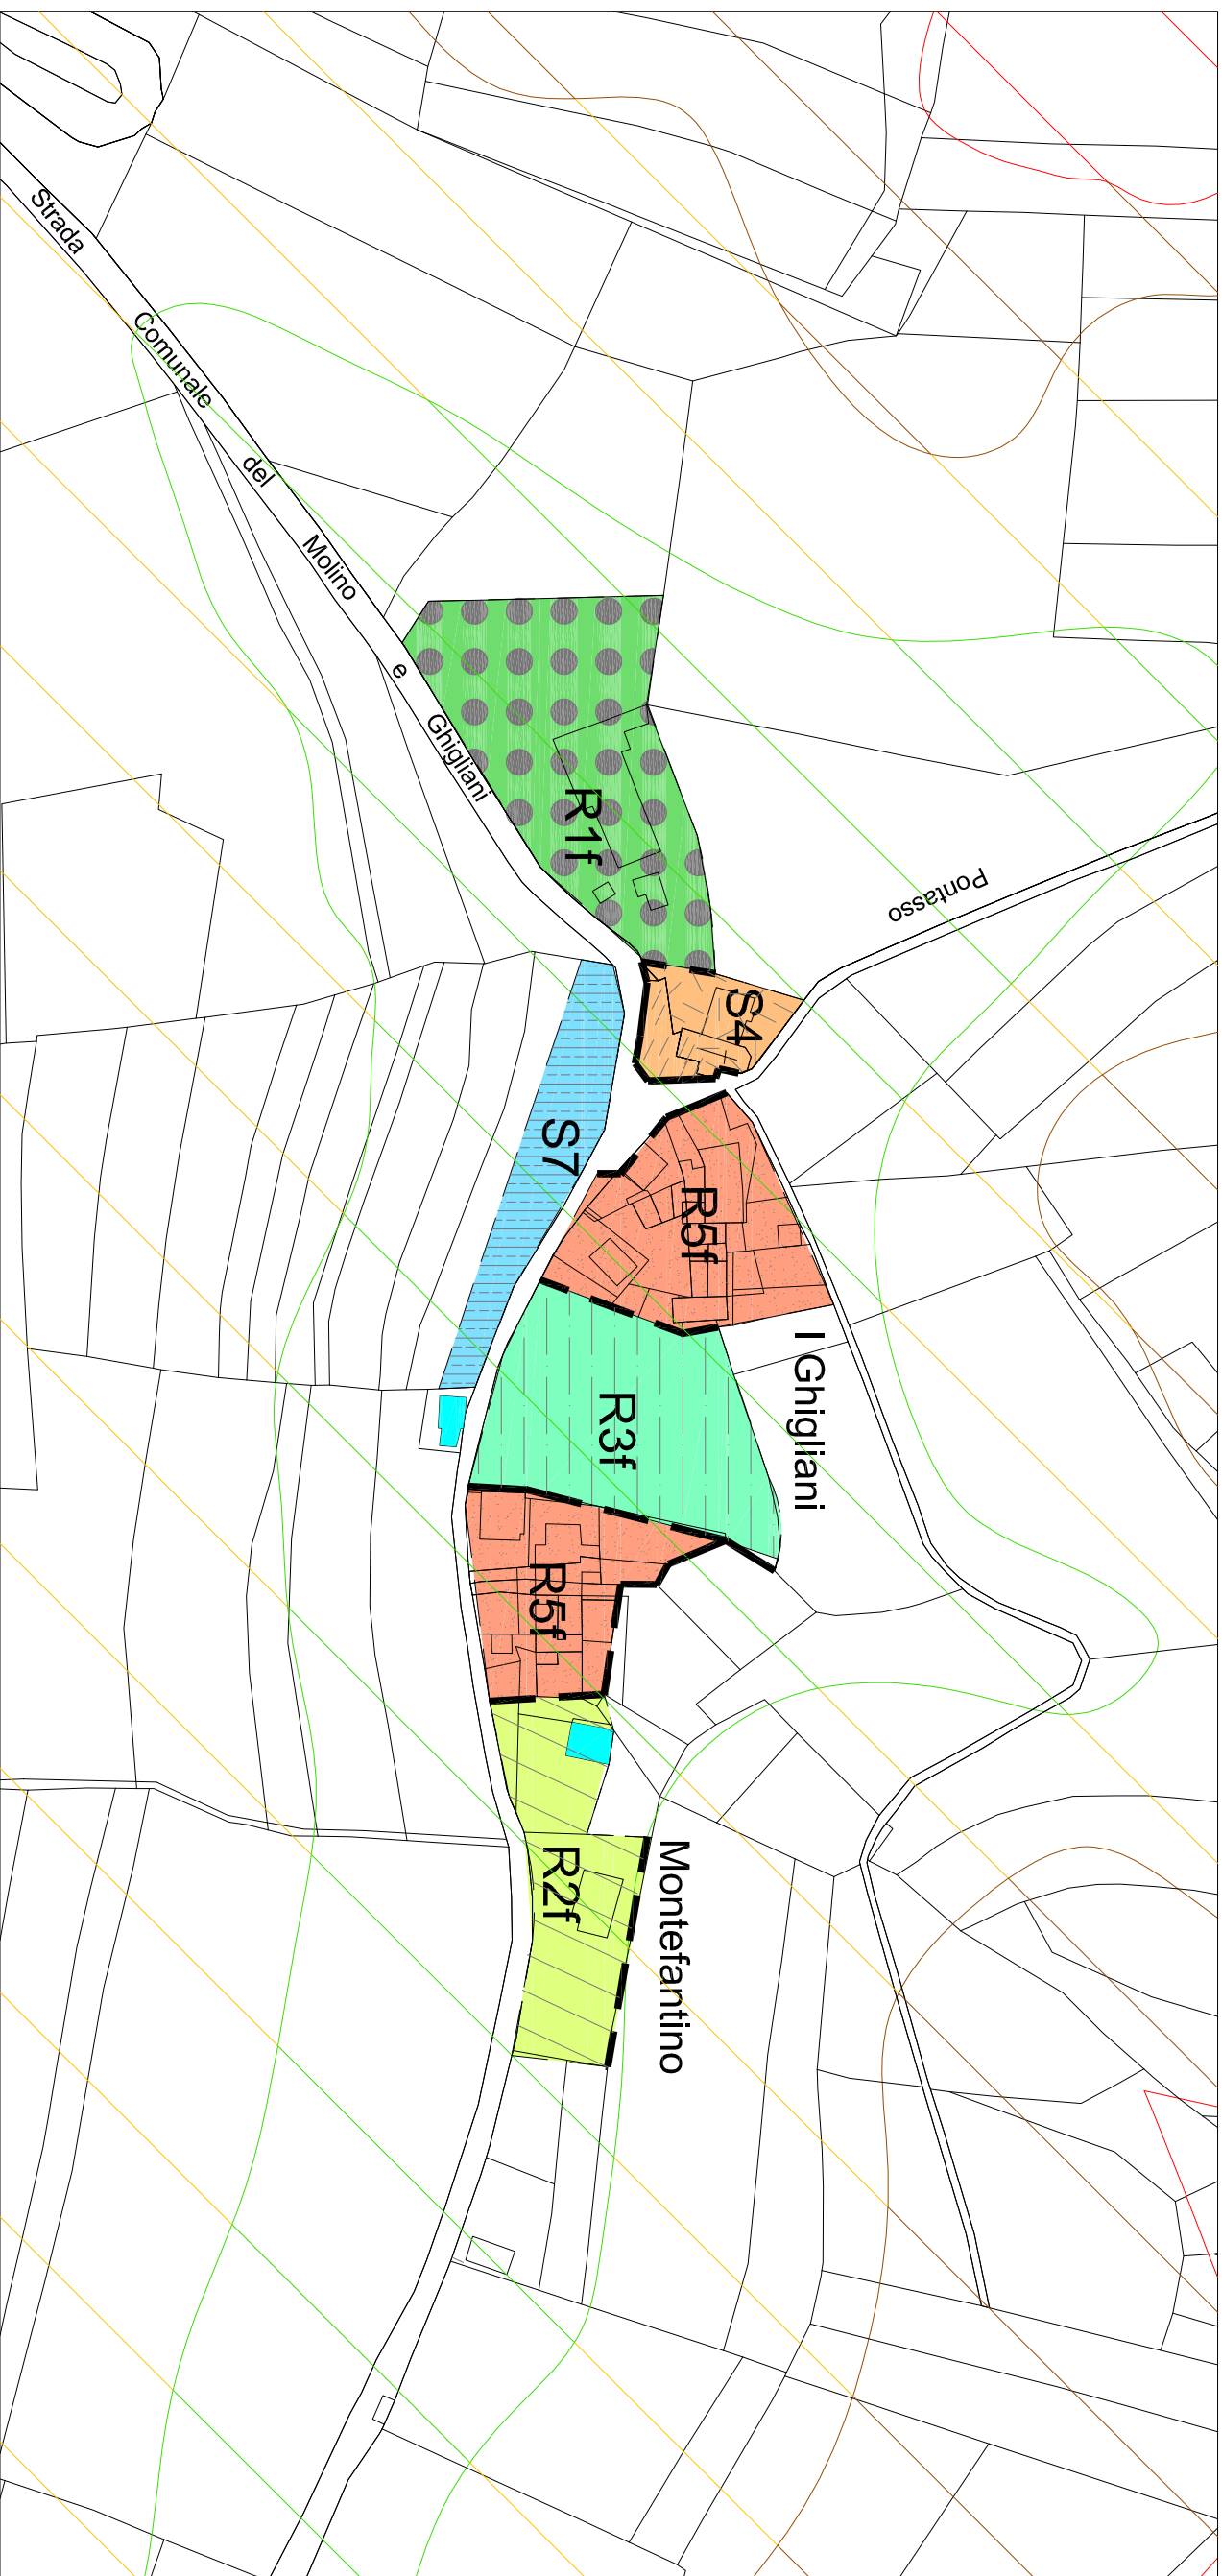

I GHIGLIANI

