

COMUNE DI CLAVESANA

Provincia di Cuneo

INTERVENTO DI RICOLLOCAZIONE E ADEGUAMENTO DELLA SCUOLA PER L'INFANZIA

Sede attuale: Borgata Gerino, 8
Nuova sede: Via Valle D'Aosta


PLANIMETRIE


Tav. **01**







ESTRATTO DI MAPPA - Scala 1:2000


ESTRATTO DEL P.R.G.C. - Scala 1:2000

Redatto da: Abbona Ing. Mauro - Via Rosa Bianca 33H - 12084 Mondovì (CN)

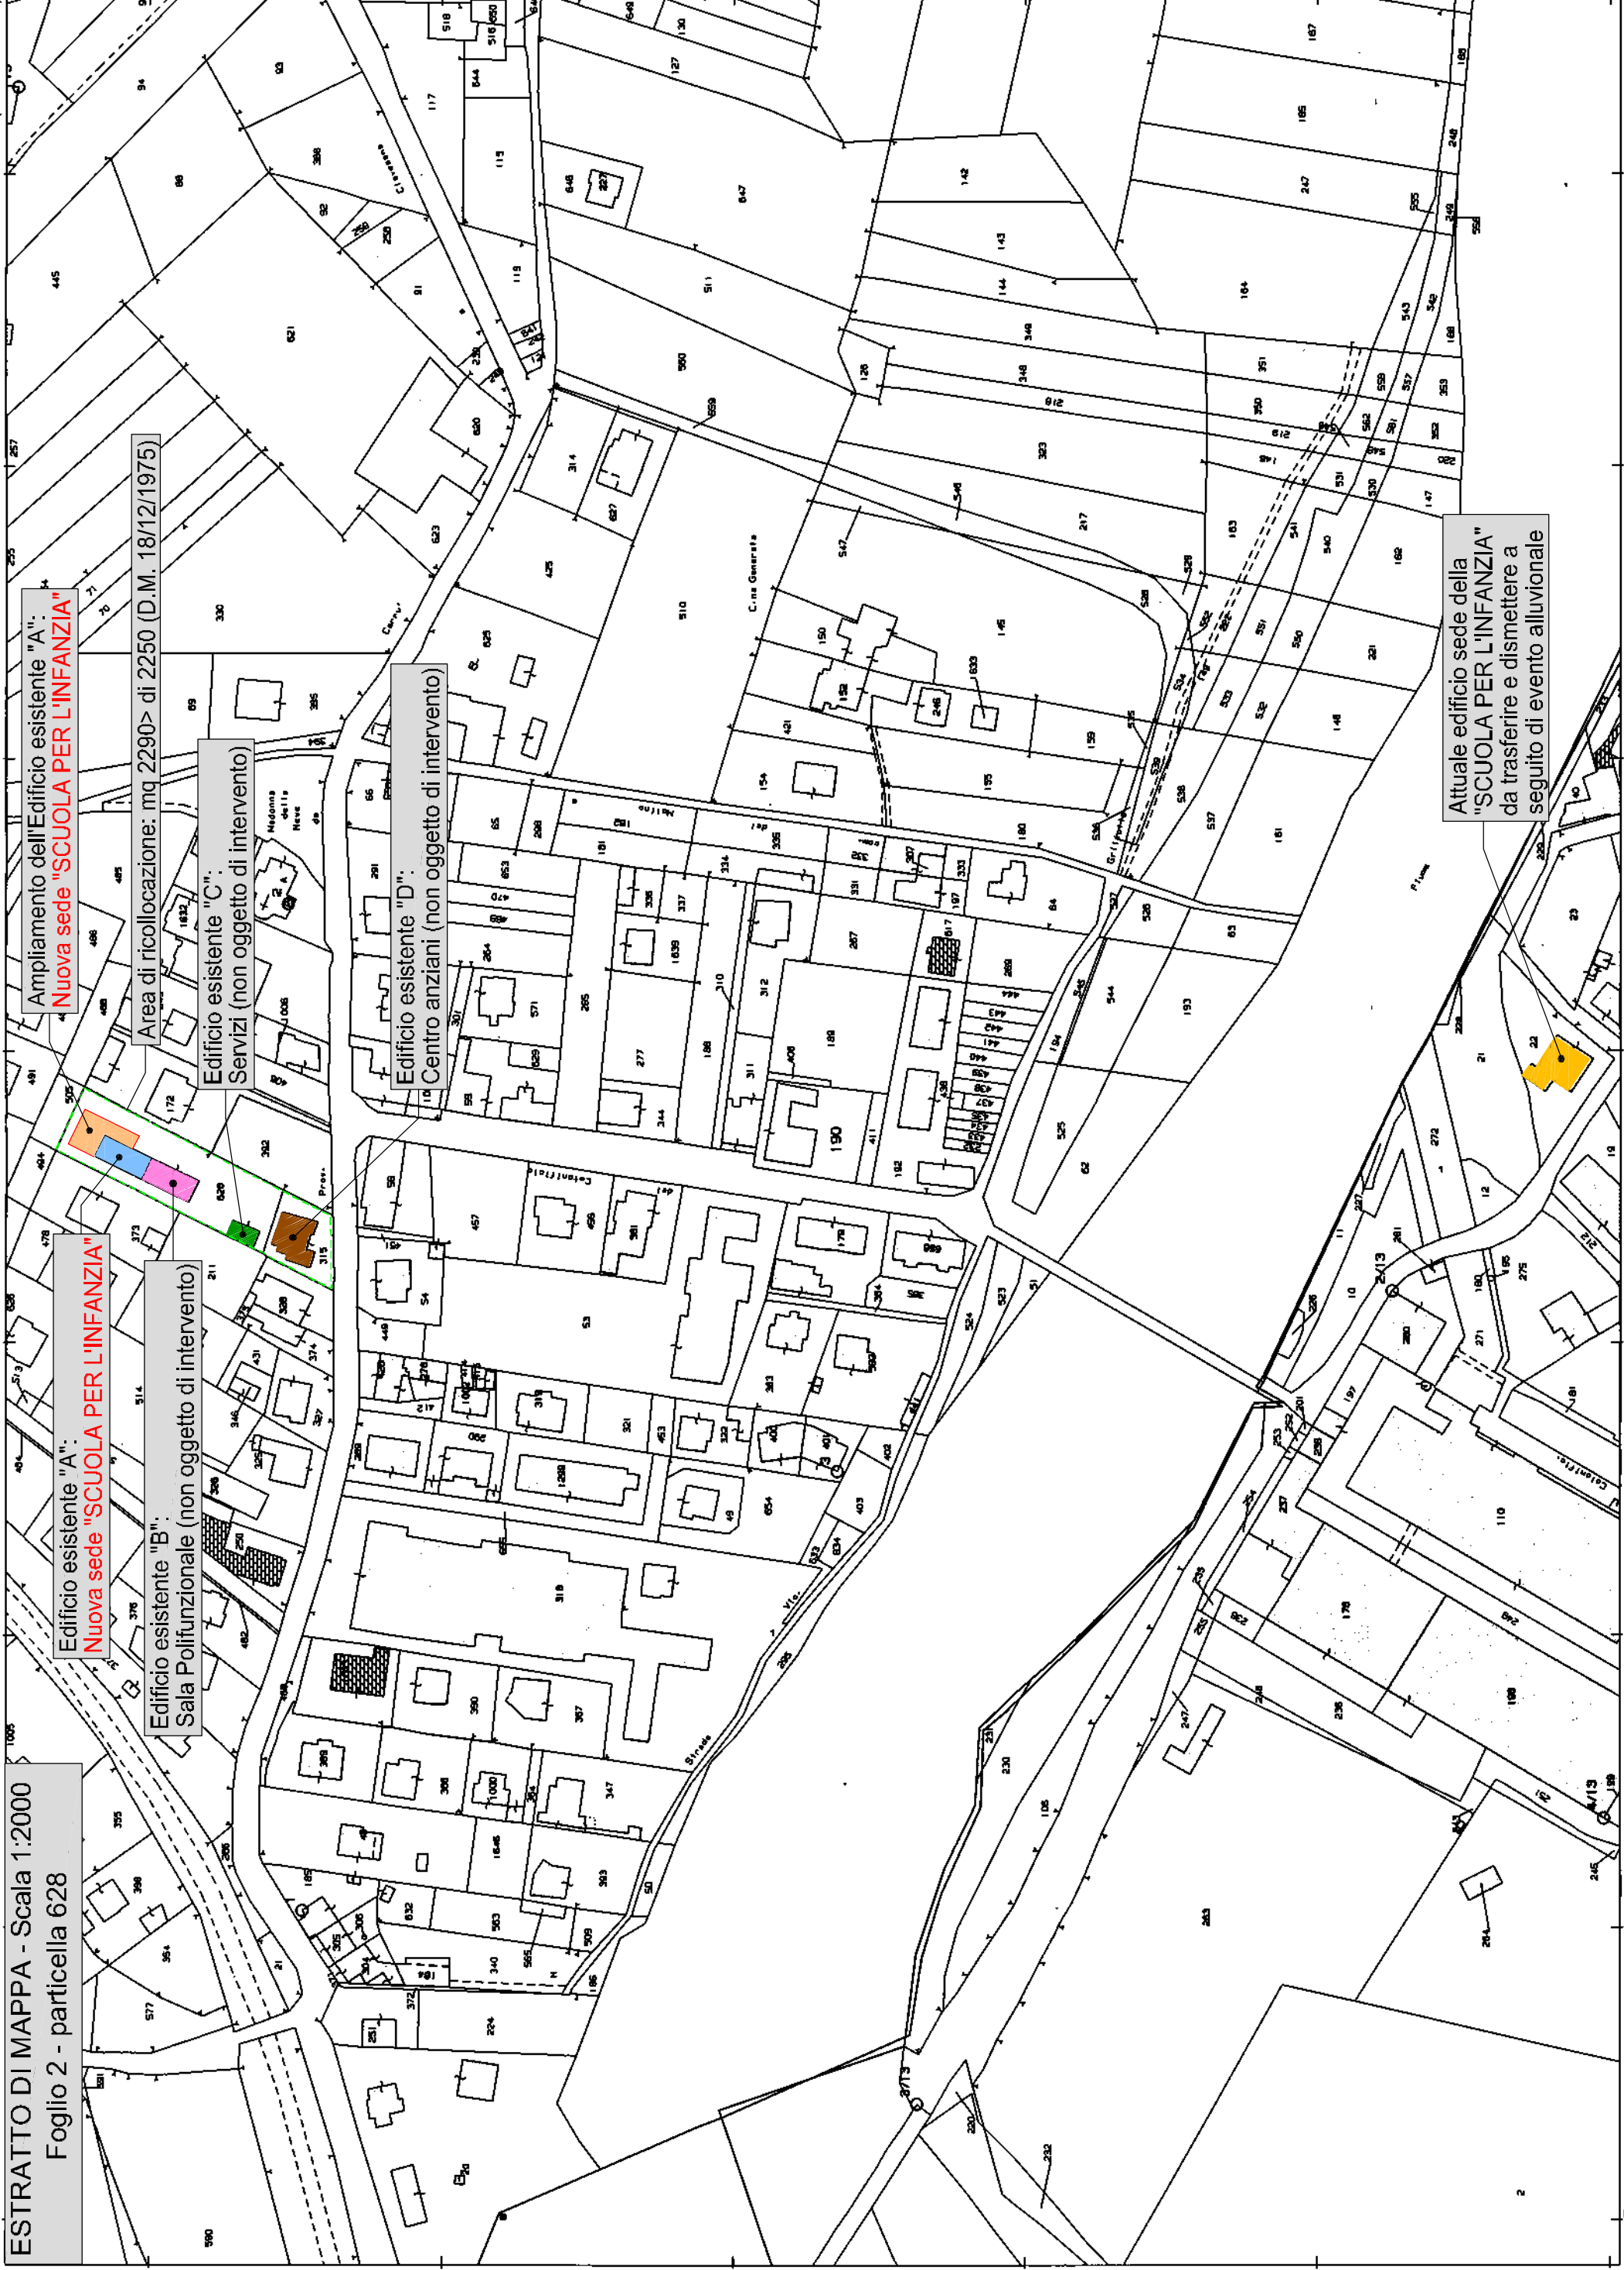

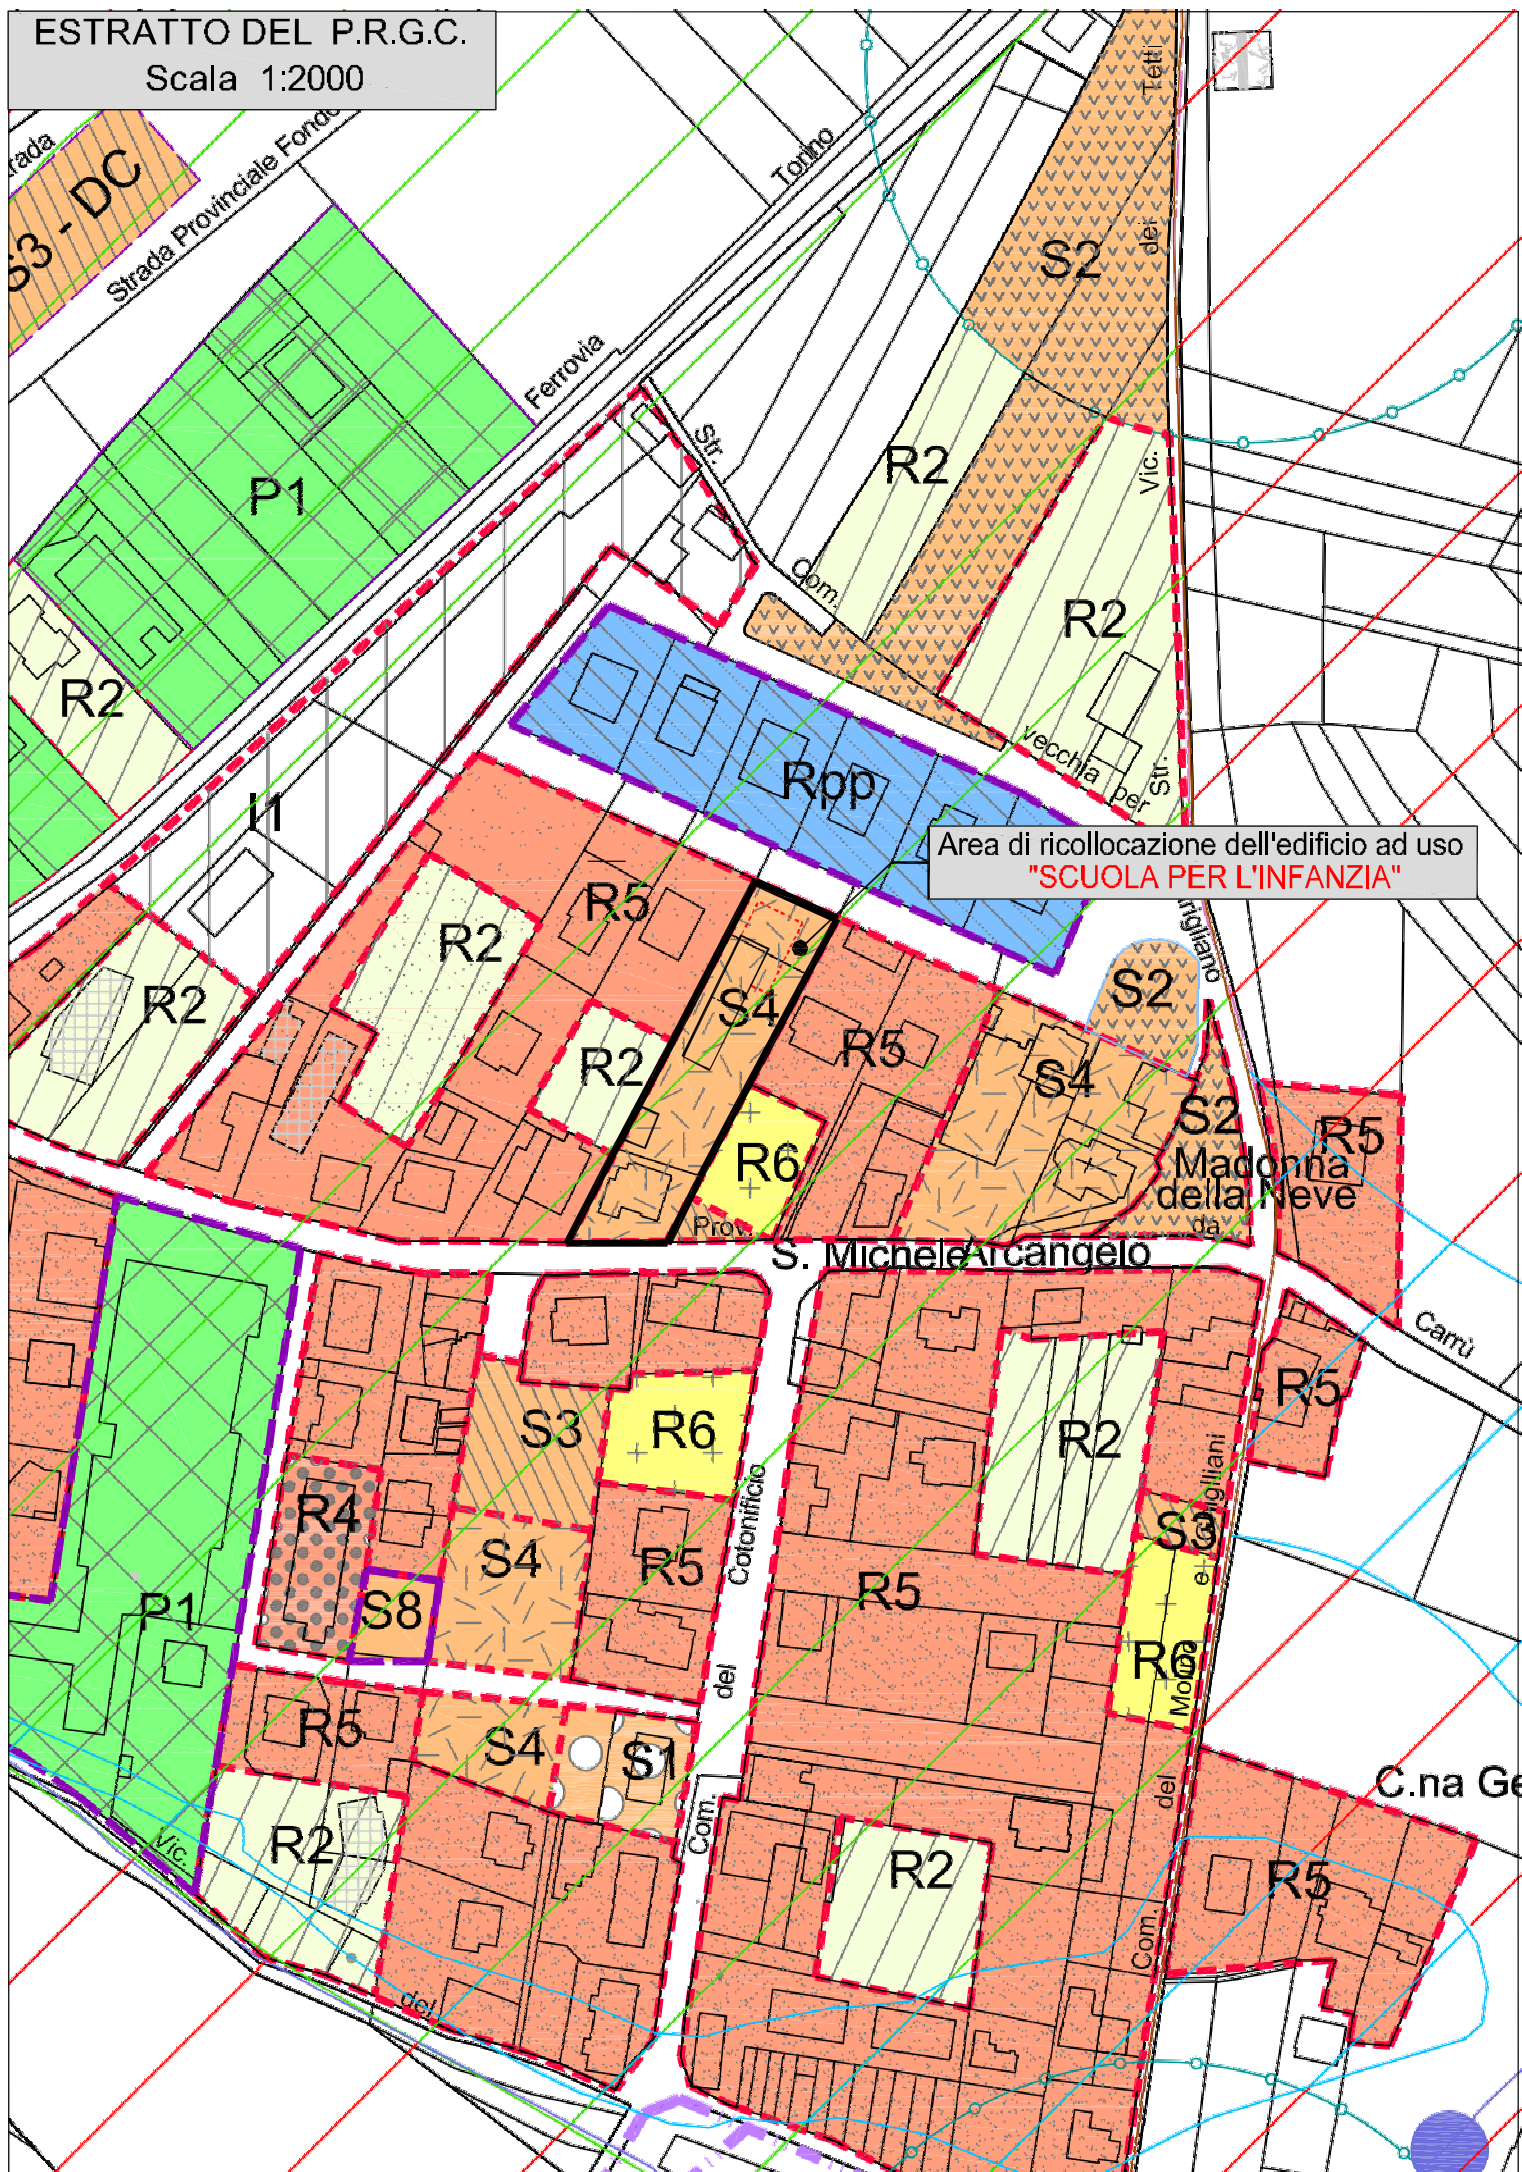


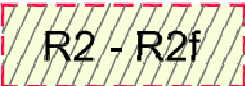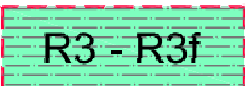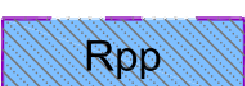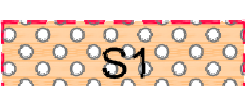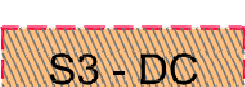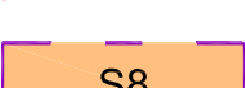 R1 - R1f	AREA DI INTERESSE STORICO DOCUMENTARIO DA RECUPERARE O TRASFORMARE
 R2 - R2f	AREA EDIFICATA DI COMPLETAMENTO O RISTRUTTURAZIONE DELL'ESISTENTE
 R3 - R3f	AREA DI NUOVO IMPIANTO
 R4	AREA PER EDILIZIA RESIDENZIALE PUBBLICA A CAPACITA' INSEDIATIVA ESAURITA
 R5 - R5f	AREA RESIDENZIALE A CAPACITA' INSEDIATIVA ESAURITA
 R6	LOTTE LIBERI EDIFICABILI
 Rpp	AREA DI COMPLETAMENTO - PIANO PARTICOLAREGGIATO RESIDENZIALE DI MADONNA DELLA NEVE
 S1	AREA A SERVIZI DI INTERESSE GENERALE ISTRUZIONE
 S2	AREA A SERVIZI DI INTERESSE GENERALE VERDE PUBBLICO
 S3 - DC	AREA A SERVIZI DI INTERESSE GENERALE PARCHEGGI DC = DISTRIBUZIONE CARBURANTE
 S4	AREA A SERVIZI DI INTERESSE GENERALE
 S5	AREA PER ATTREZZATURE SPORTIVE PUBBLICHE
 S6	AREA PER ATTREZZATURE SPORTIVE PRIVATE
 S7	VERDE ATTREZZATO E AREE DI SOSTA
 S8	AREA A PARCHEGGIO PUBBLICO ASSERVITO ALLE ATTIVITA' PRODUTTIVE ESISTENTI CHE SI CONFERMANO
 P1	AREA DESTINATA ALLE ATTIVITA' PRODUTTIVE ESISTENTI CHE SI CONFERMANO

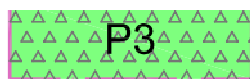

P3

AREA DESTINATA A PIANO DI INSEDIAMENTI PRODUTTIVI

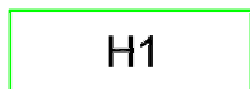


H1

AREA AGRICOLA AD ALTA FERTILITA'




I1

AREE INEDIFICABILI DI TUTELA ESPANSIVA

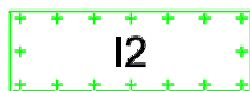


I2

AREA AGRICOLA A RISPETTO DEL CIMITERO

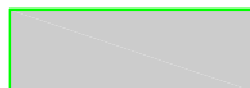

EDIFICI PREESISTENTI A RESIDENZA NON RURALE IN AREA AGRICOLA

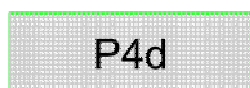

P4d

IMPIANTI PRODUTTIVI ESISTENTI IN AREA IMPROPRIA




CIMITERO



DEPURATORE



AREA INTERESSATA DA CALANCHI VINCOLATA

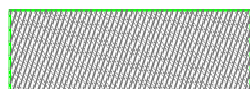

STRADE IN PROGETTO



EDIFICI DI INTERESSE STORICO ARTISTICO



DELIMITAZIONE AREA PIANO INSEDIAMENTI PRODUTTIVI




DELIMITAZIONE AREA PIANO PARTICOLAREGGIATO




LIMITE TRA LA FASCIA "A" E LA FASCIA "B"




LIMITE TRA LA FASCIA "B" E LA FASCIA "C"

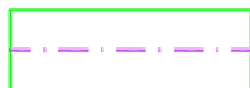


LIMITE ESTERNO FASCIA "C"

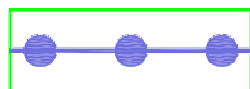


LIMITE DI PROGETTO TRA LA FASCIA "B" E LA FASCIA "C"

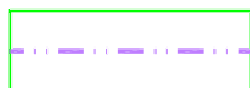


AREA DI ESPANSIONE FIUME

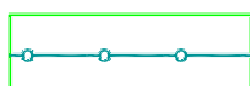


FASCIA DI RISPETTO DEPURATORI

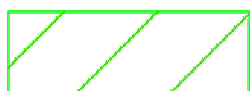


CLASSE II a

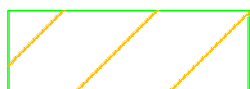


CLASSE II b

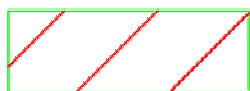

CLASSE III a 1

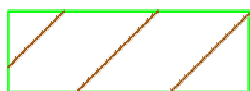


CLASSE III a 2

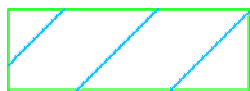

CLASSE III b 1



CLASSE III b 2

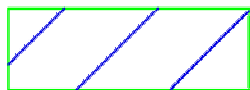

CLASSE III c