

COMUNE DI CLAVESANA

Provincia di Cuneo

INTERVENTO DI RICOLLOCAZIONE E
ADEGUAMENTO DELLA SCUOLA PER L'INFANZIA


Sede attuale: Borgata Gerino, 8
Nuova sede: Via Valle D'Aosta

STATO DI FATTO


Tav. 02

PIANTE - SEZIONE - PROSPETTI
Scala 1:100


Redatto da: Abbona Ing. Mauro - Via Rosa Bianca 33H - 12084 Mondovì (CN)

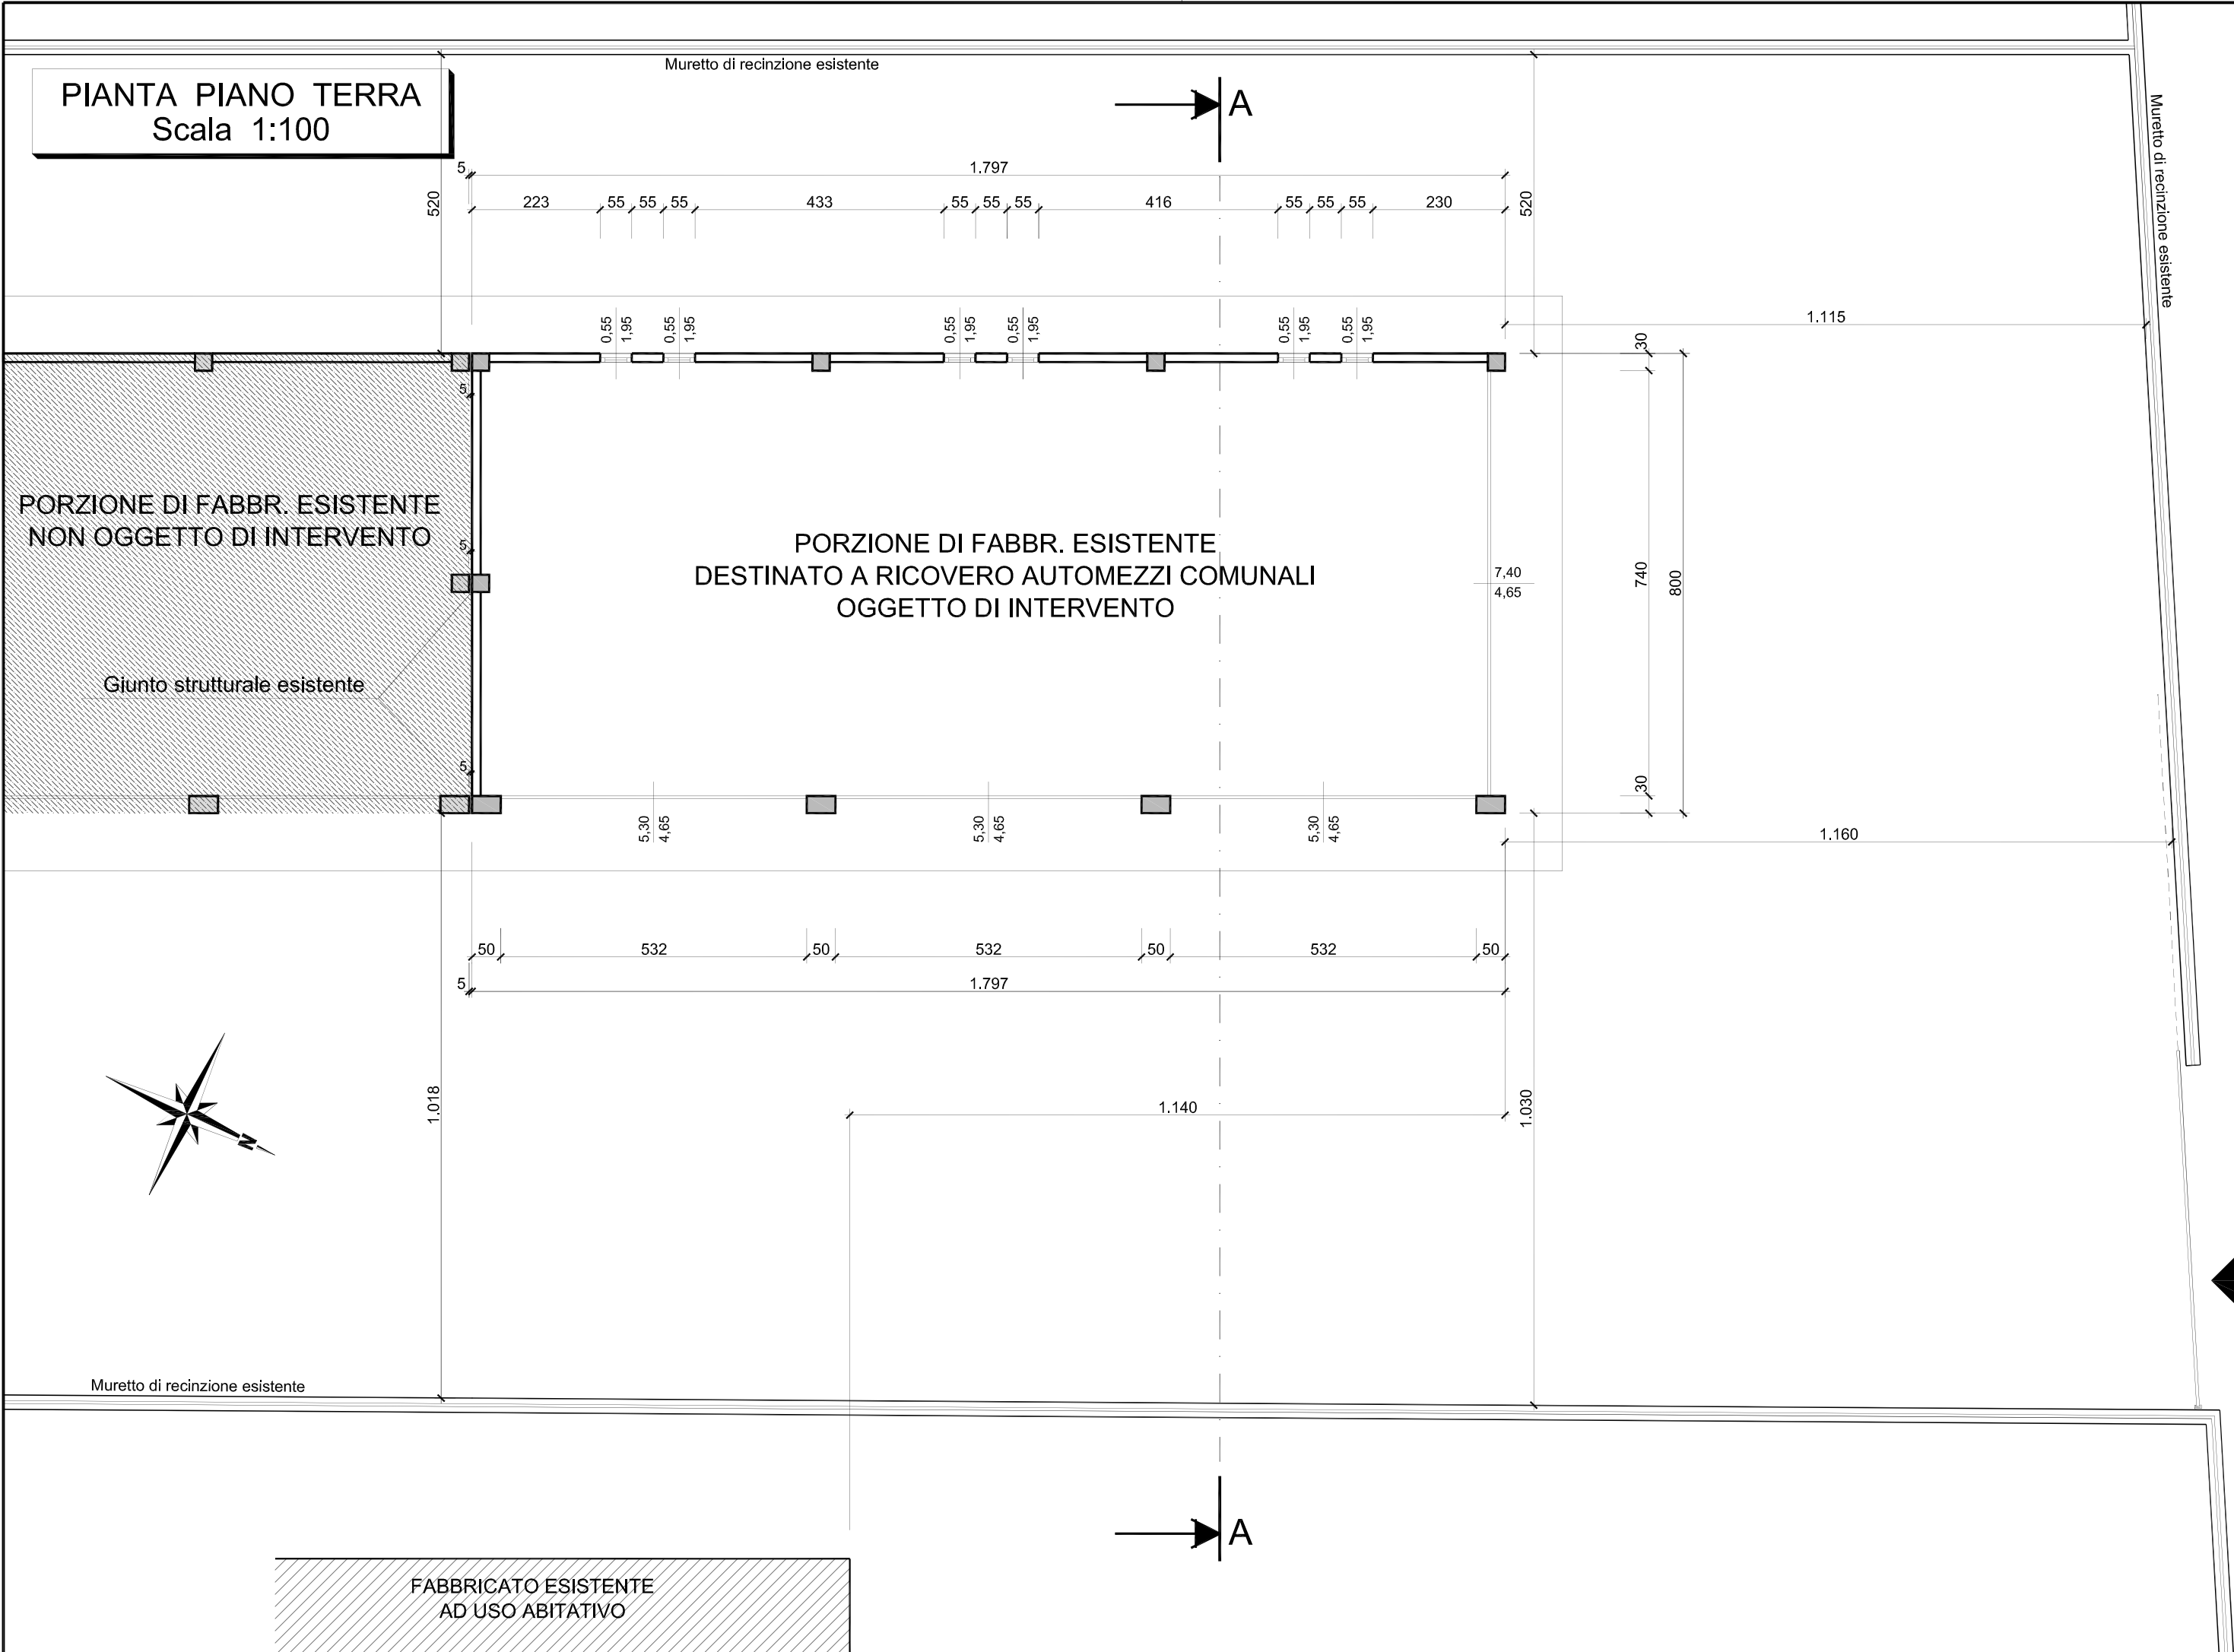


PIANTA COPERTURA
Scala 1:100

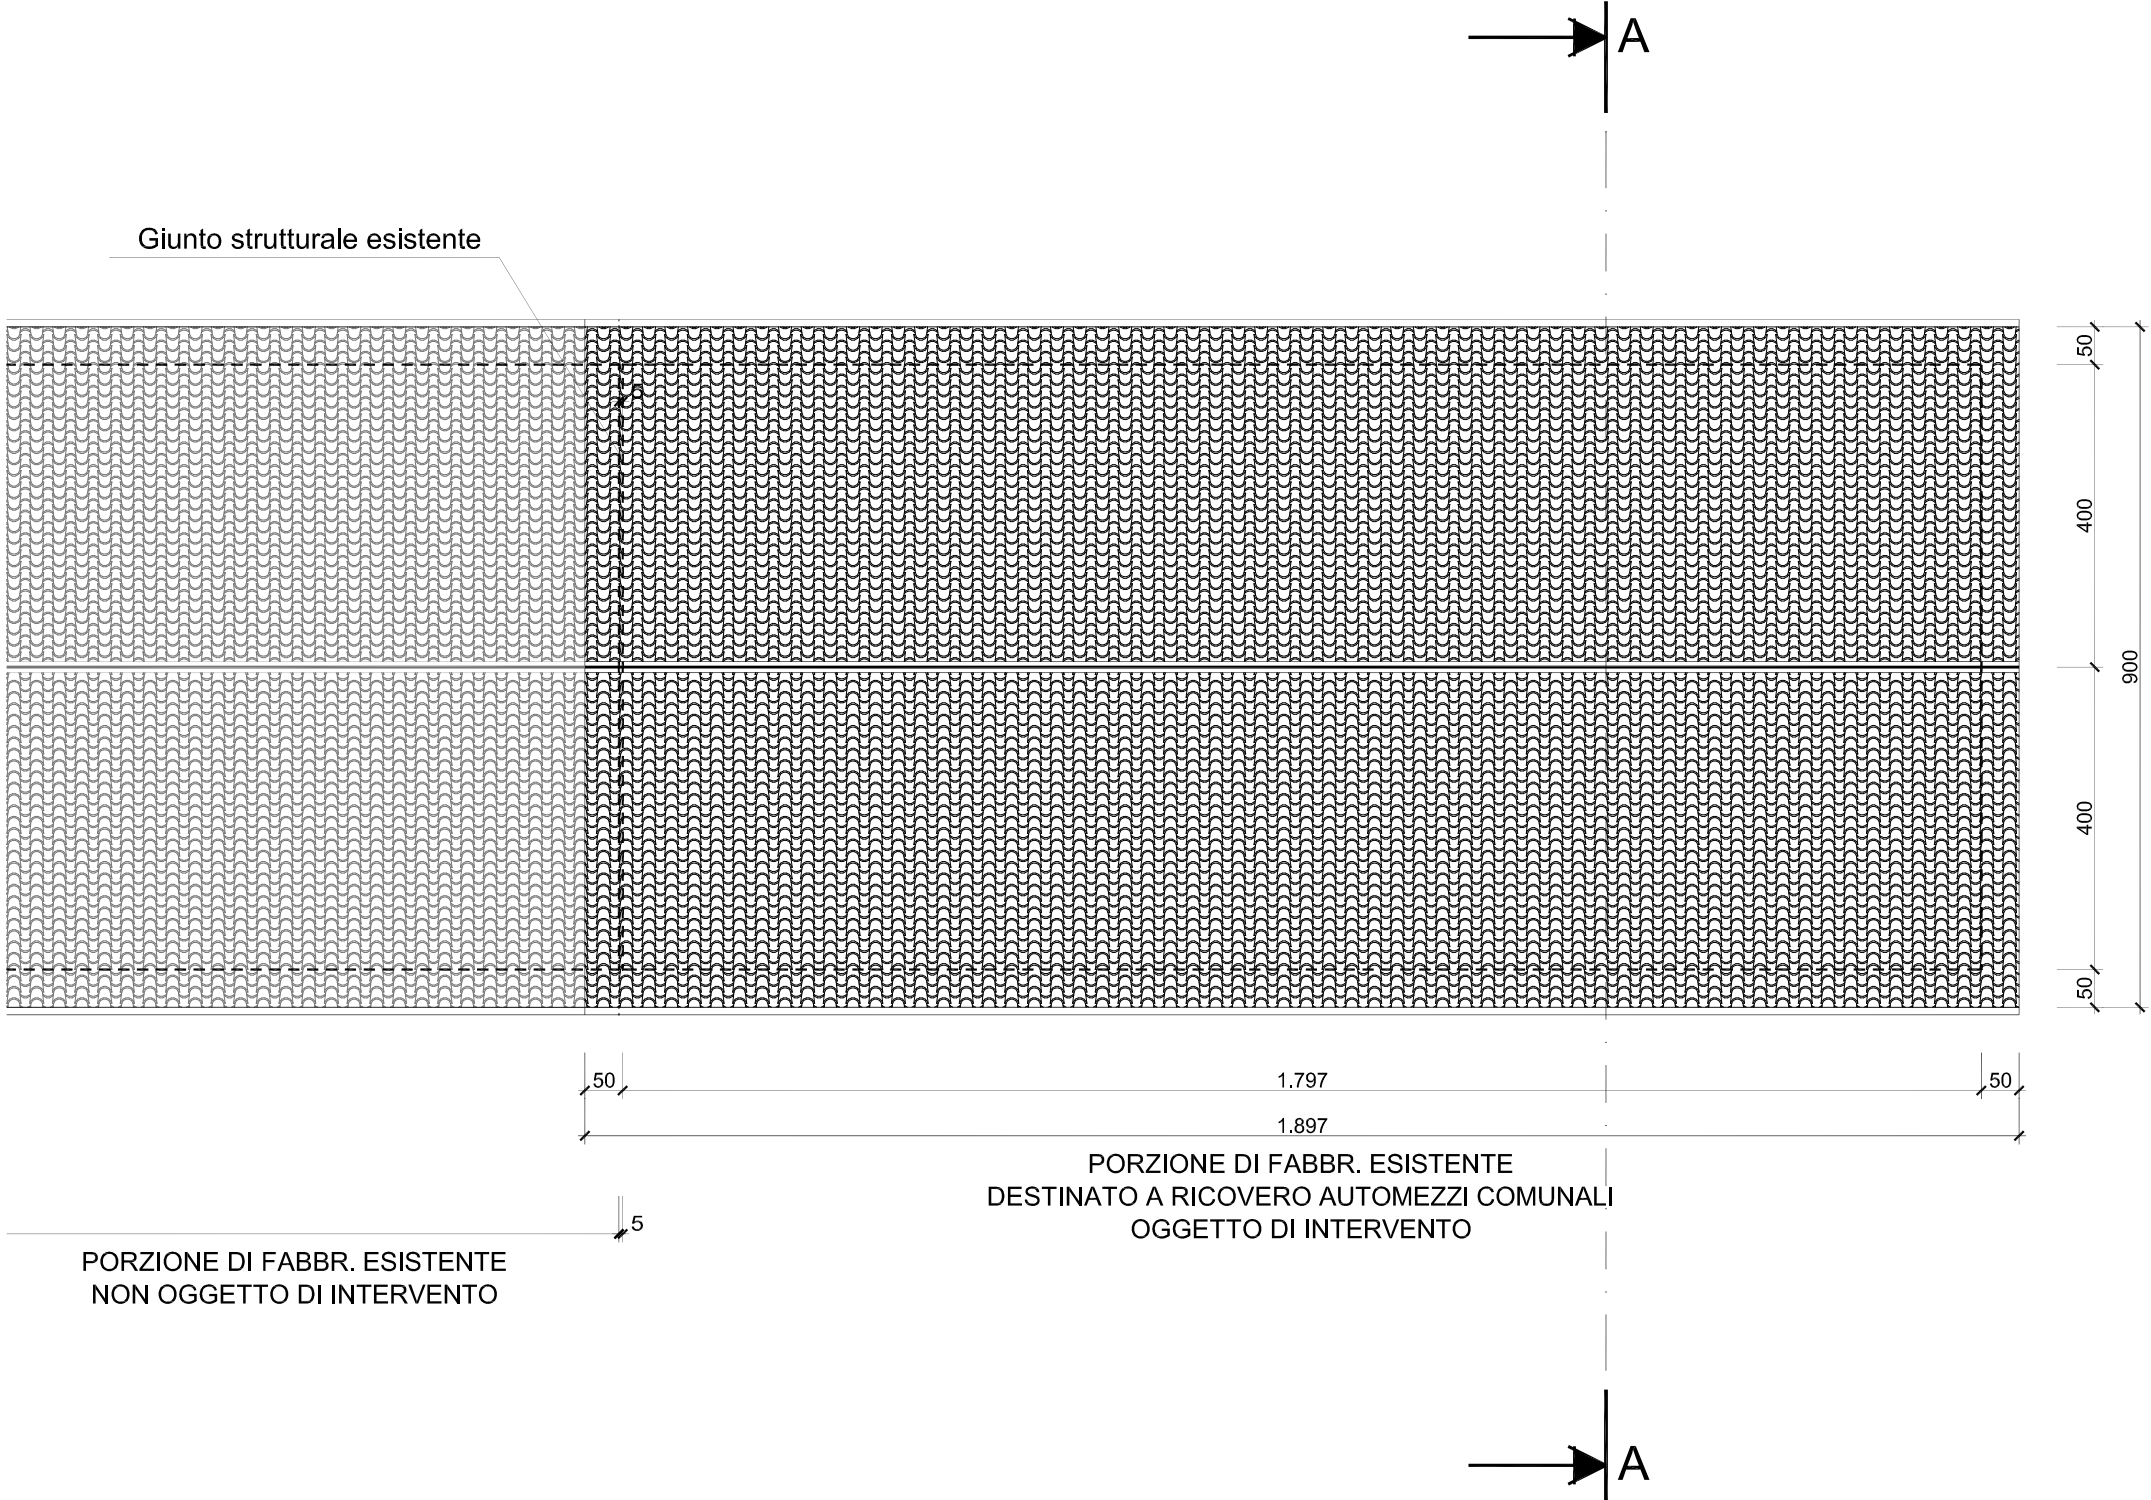


SEZIONE "A - A"
Scala 1:100

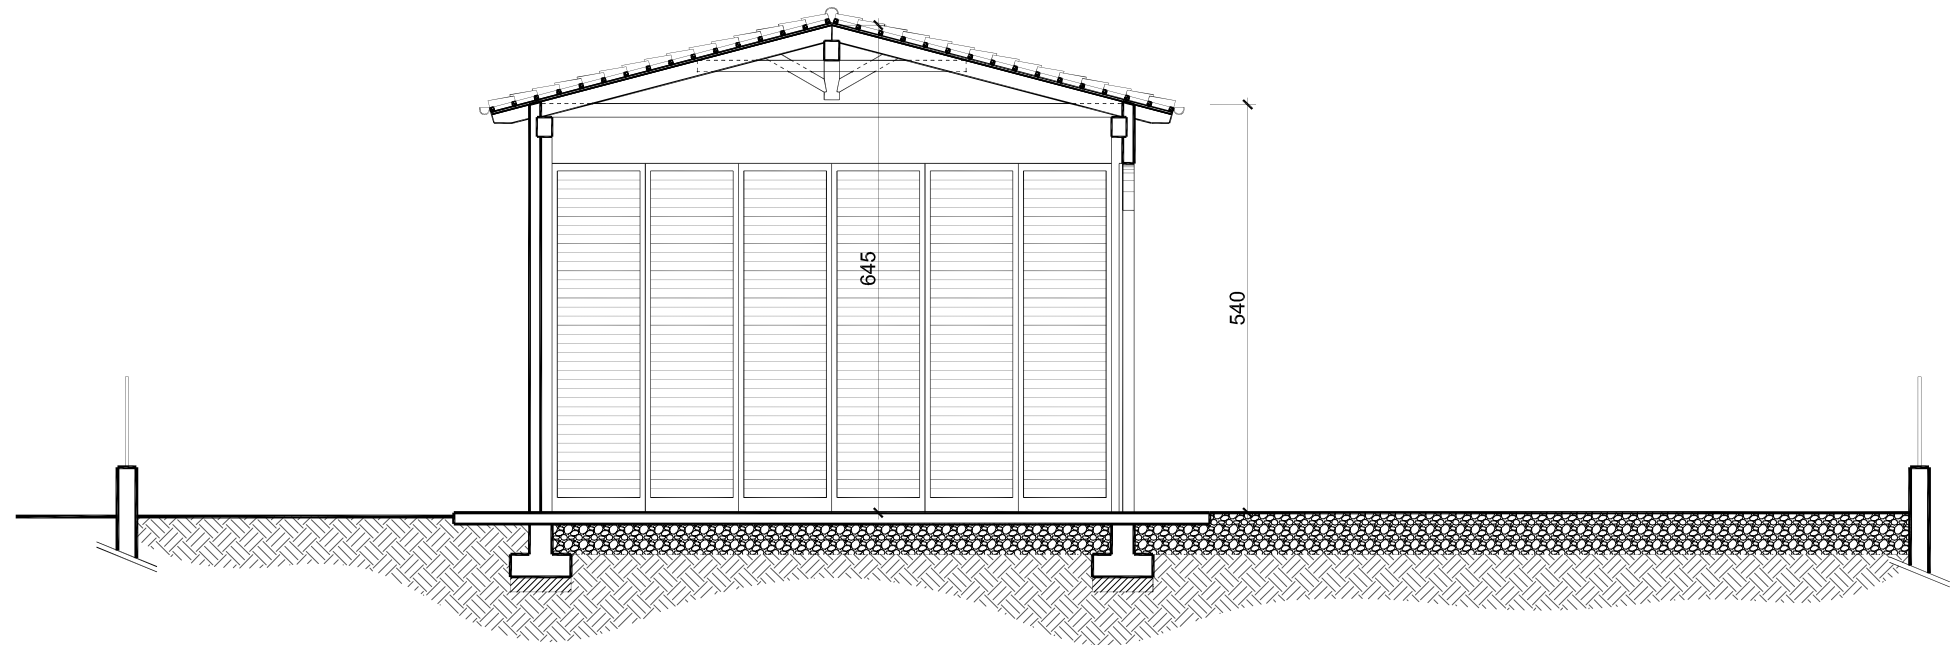

PROSPETTO NORD

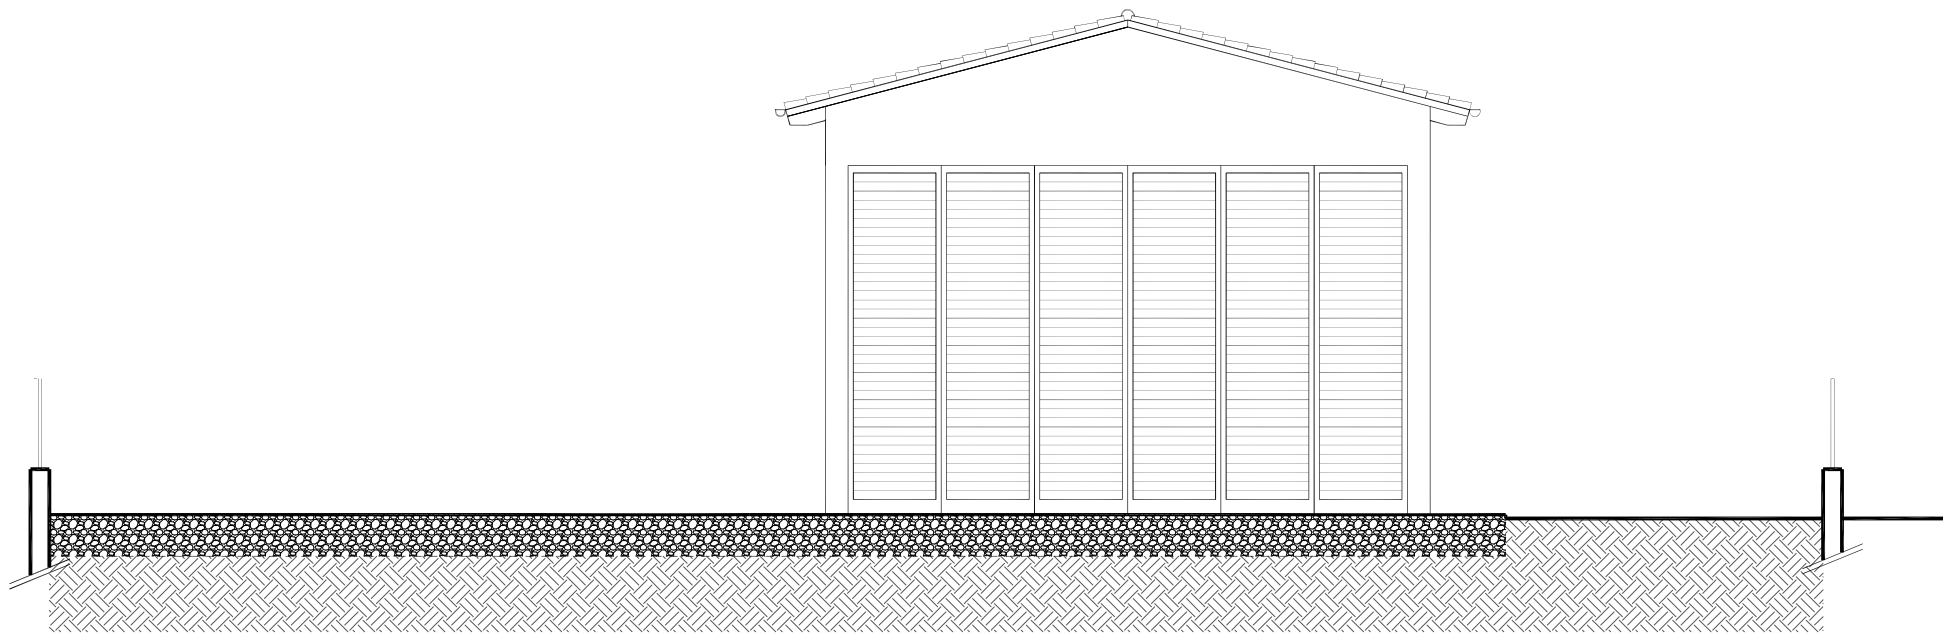

PROSPETTO EST

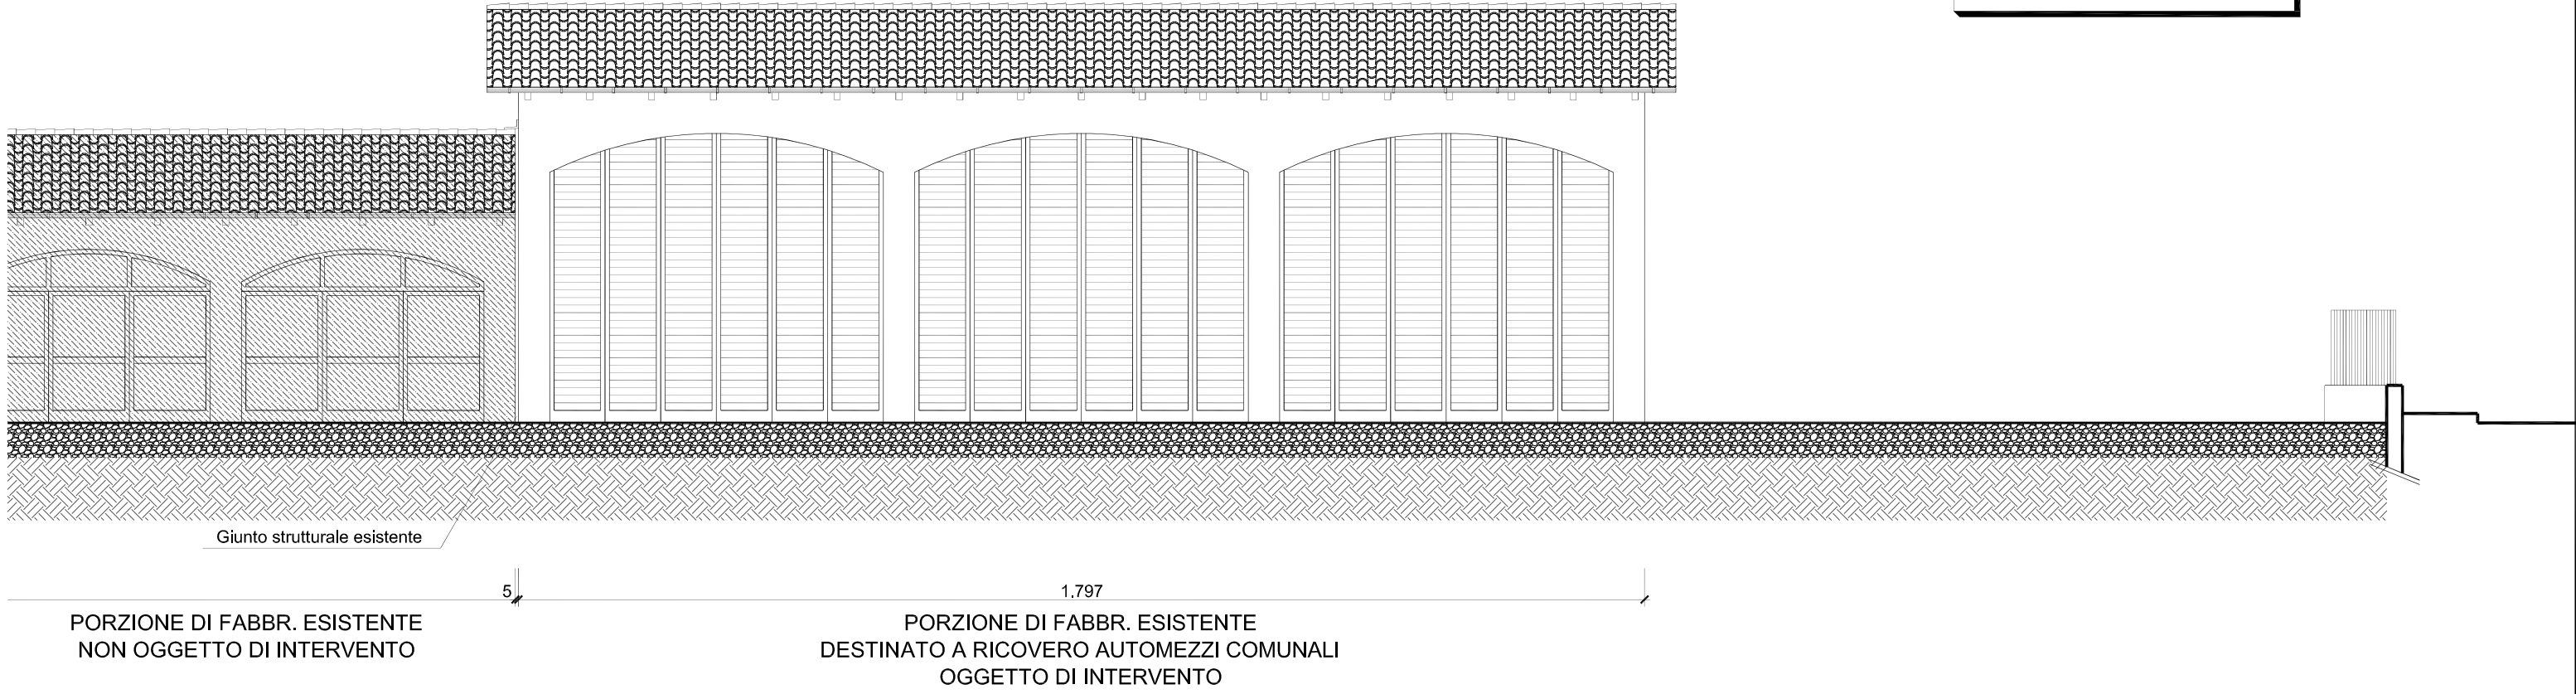

PROSPETTO OVEST

