

COMUNE DI CLAVESANA

Provincia di Cuneo

INTERVENTO DI RICOLLOCAZIONE E ADEGUAMENTO DELLA SCUOLA PER L'INFANZIA

Sede attuale: Borgata Gerino, 8
Nuova sede: Via Valle D'Aosta

COMPARAZIONE





Tav. 04

PIANTE - SEZIONE - PROSPETTI
Scala 1:100

Redatto da: Abbona Ing. Mauro - Via Rosa Bianca 33H - 12084 Mondovì (CN)



PIANTA COPERTURA
Scala 1:100

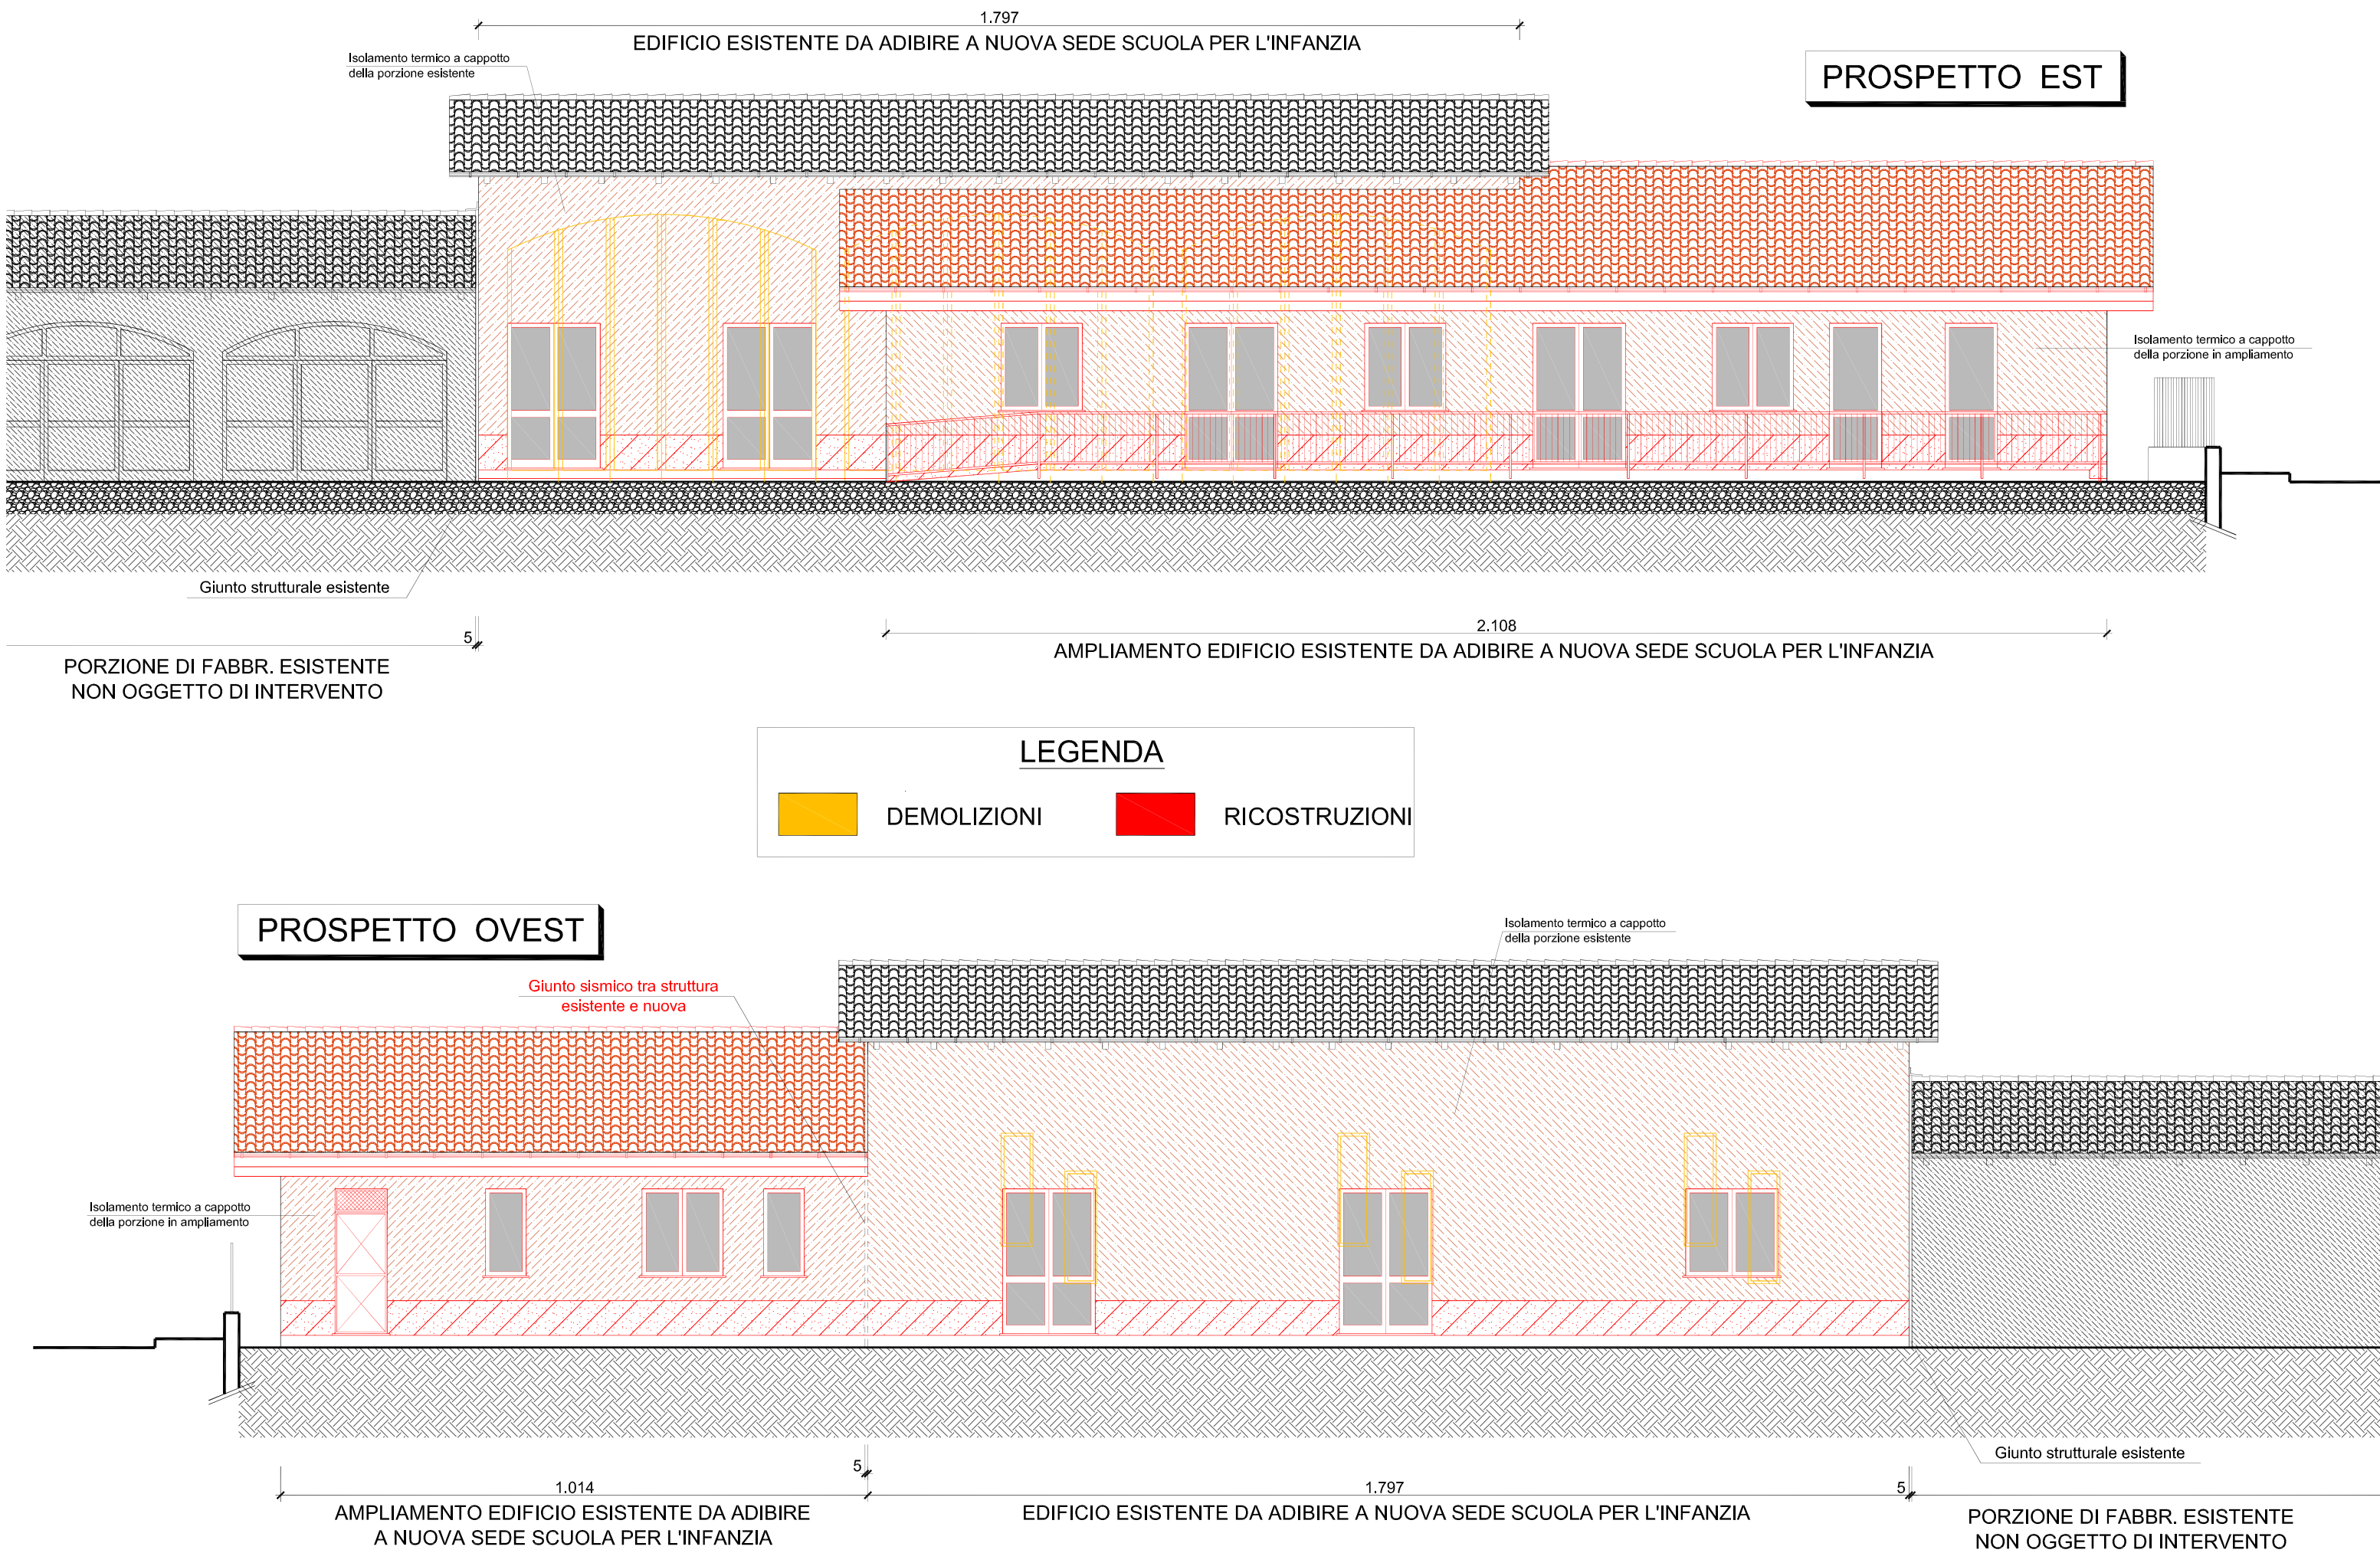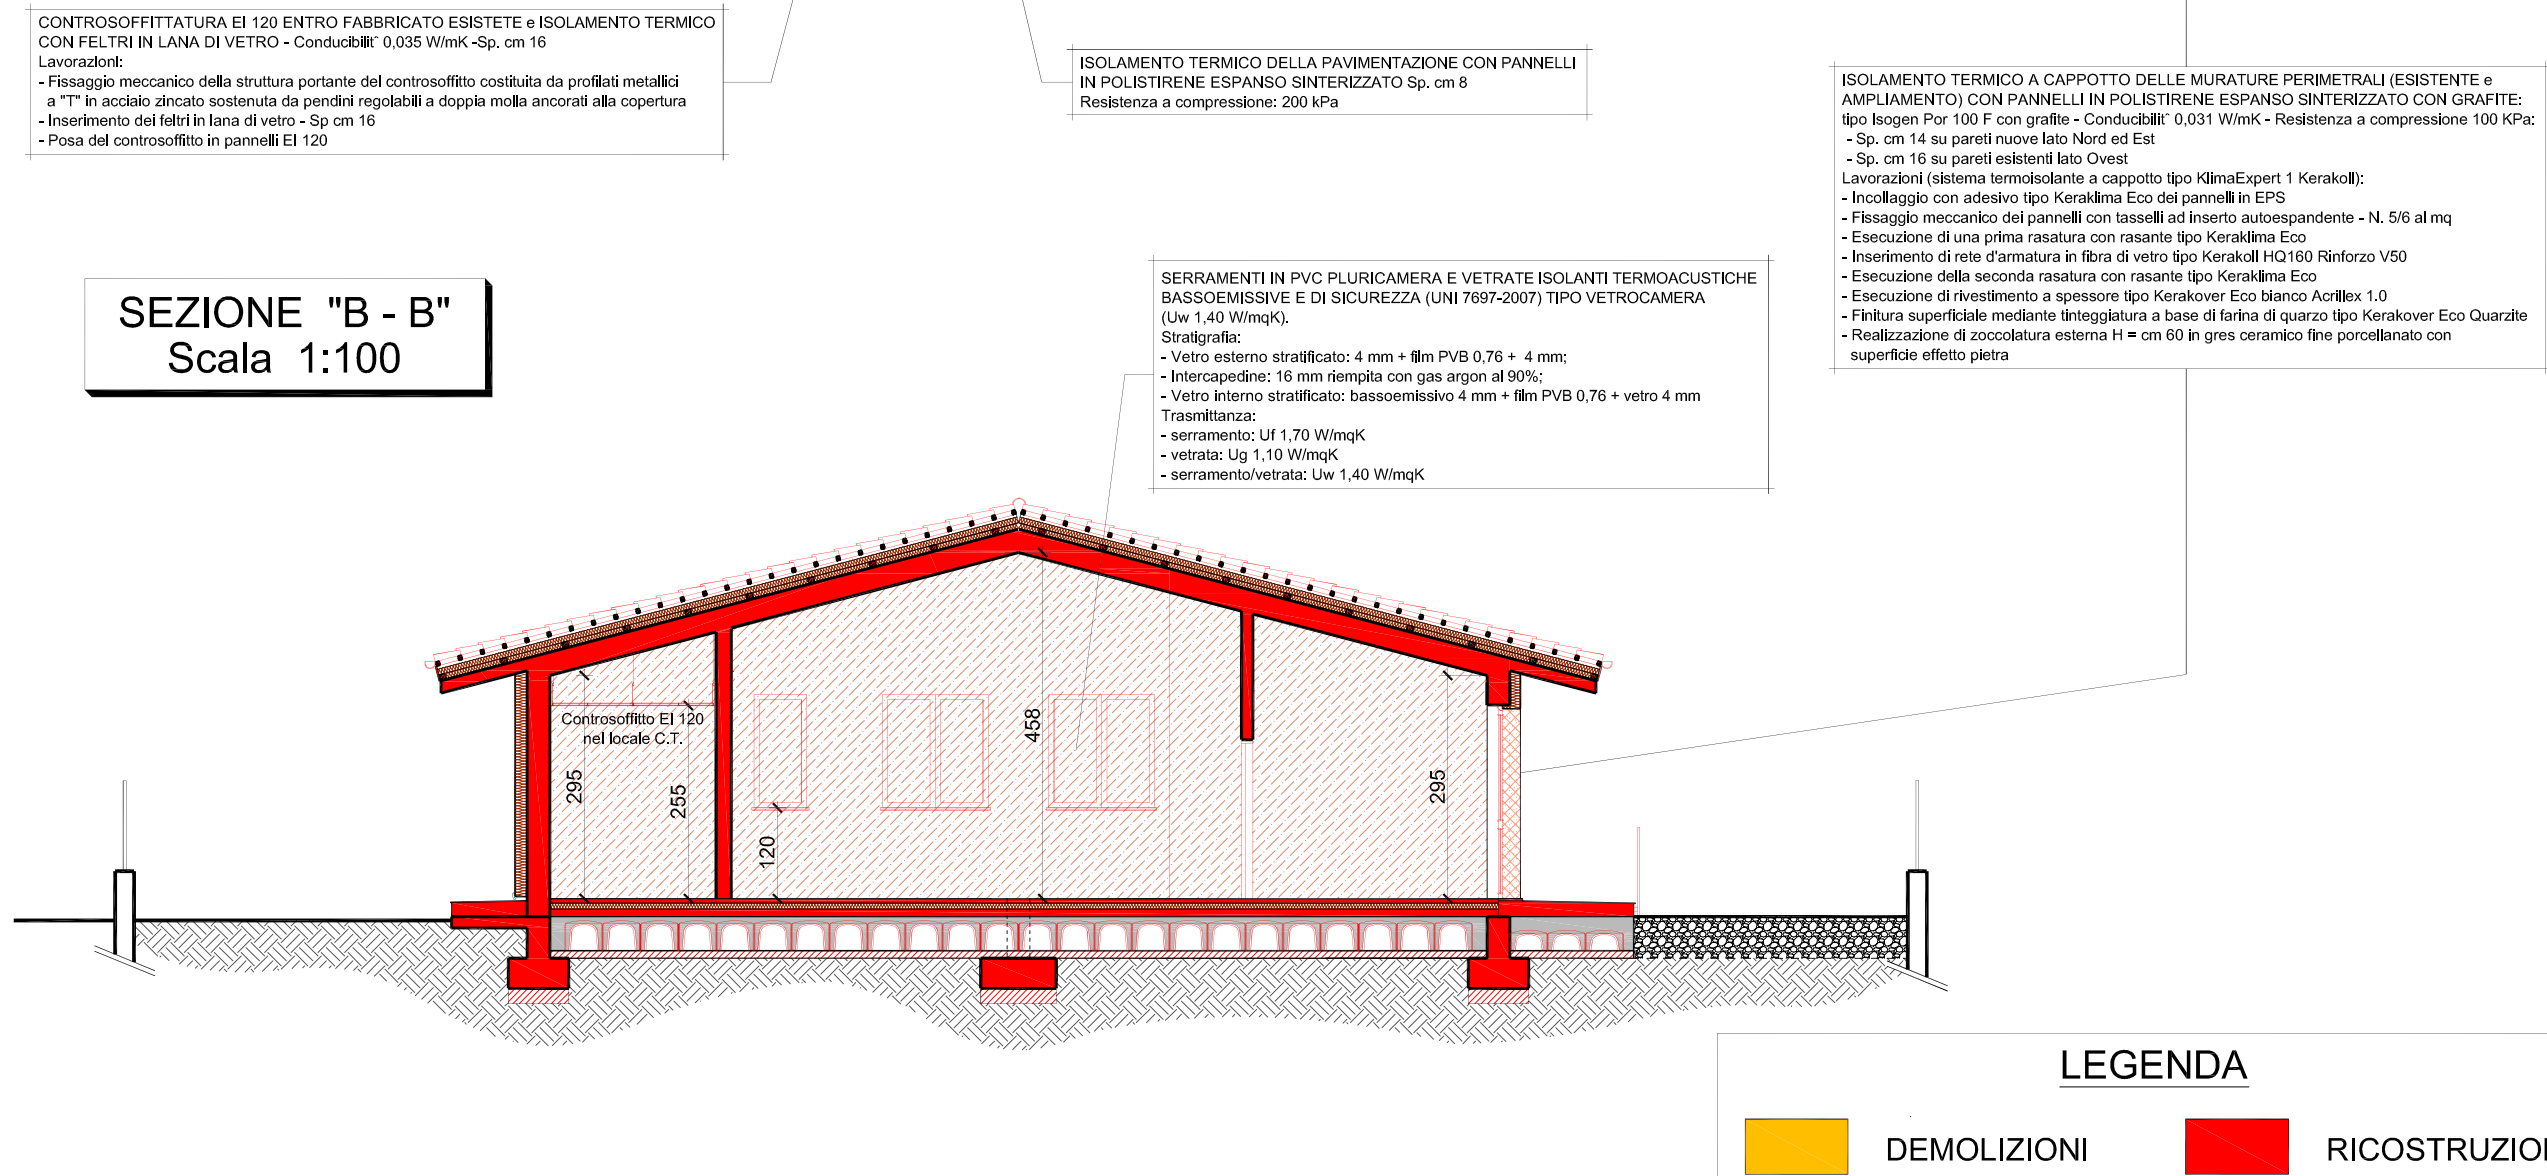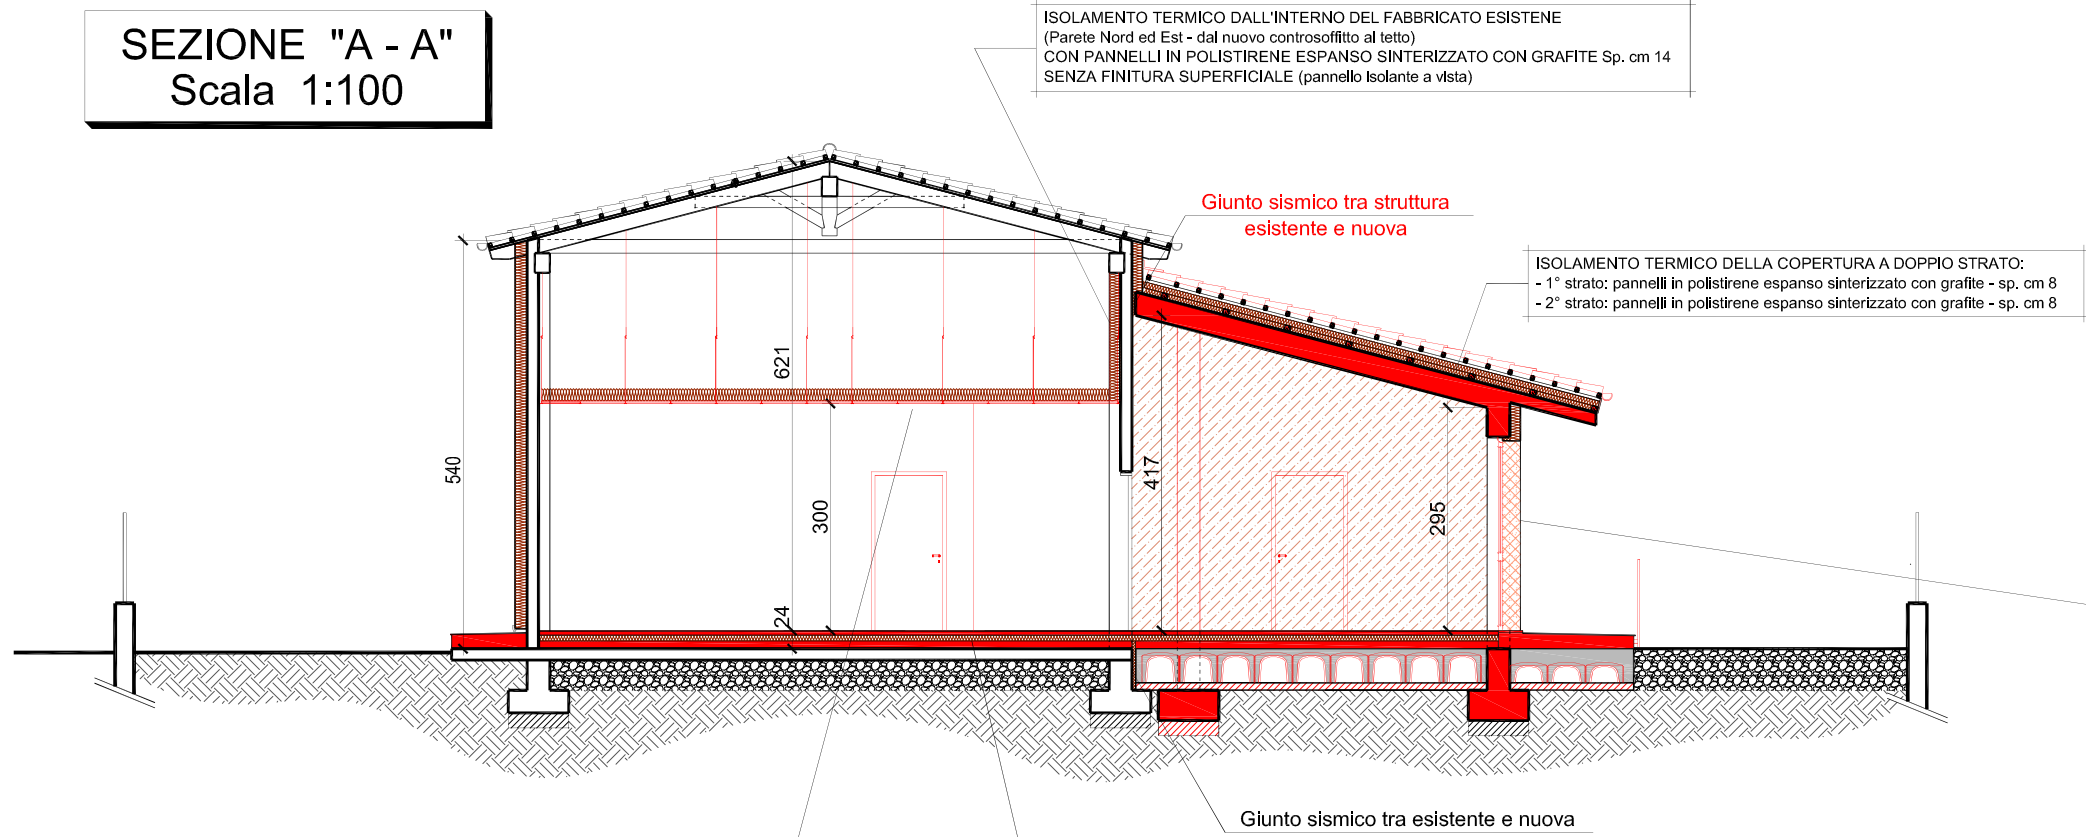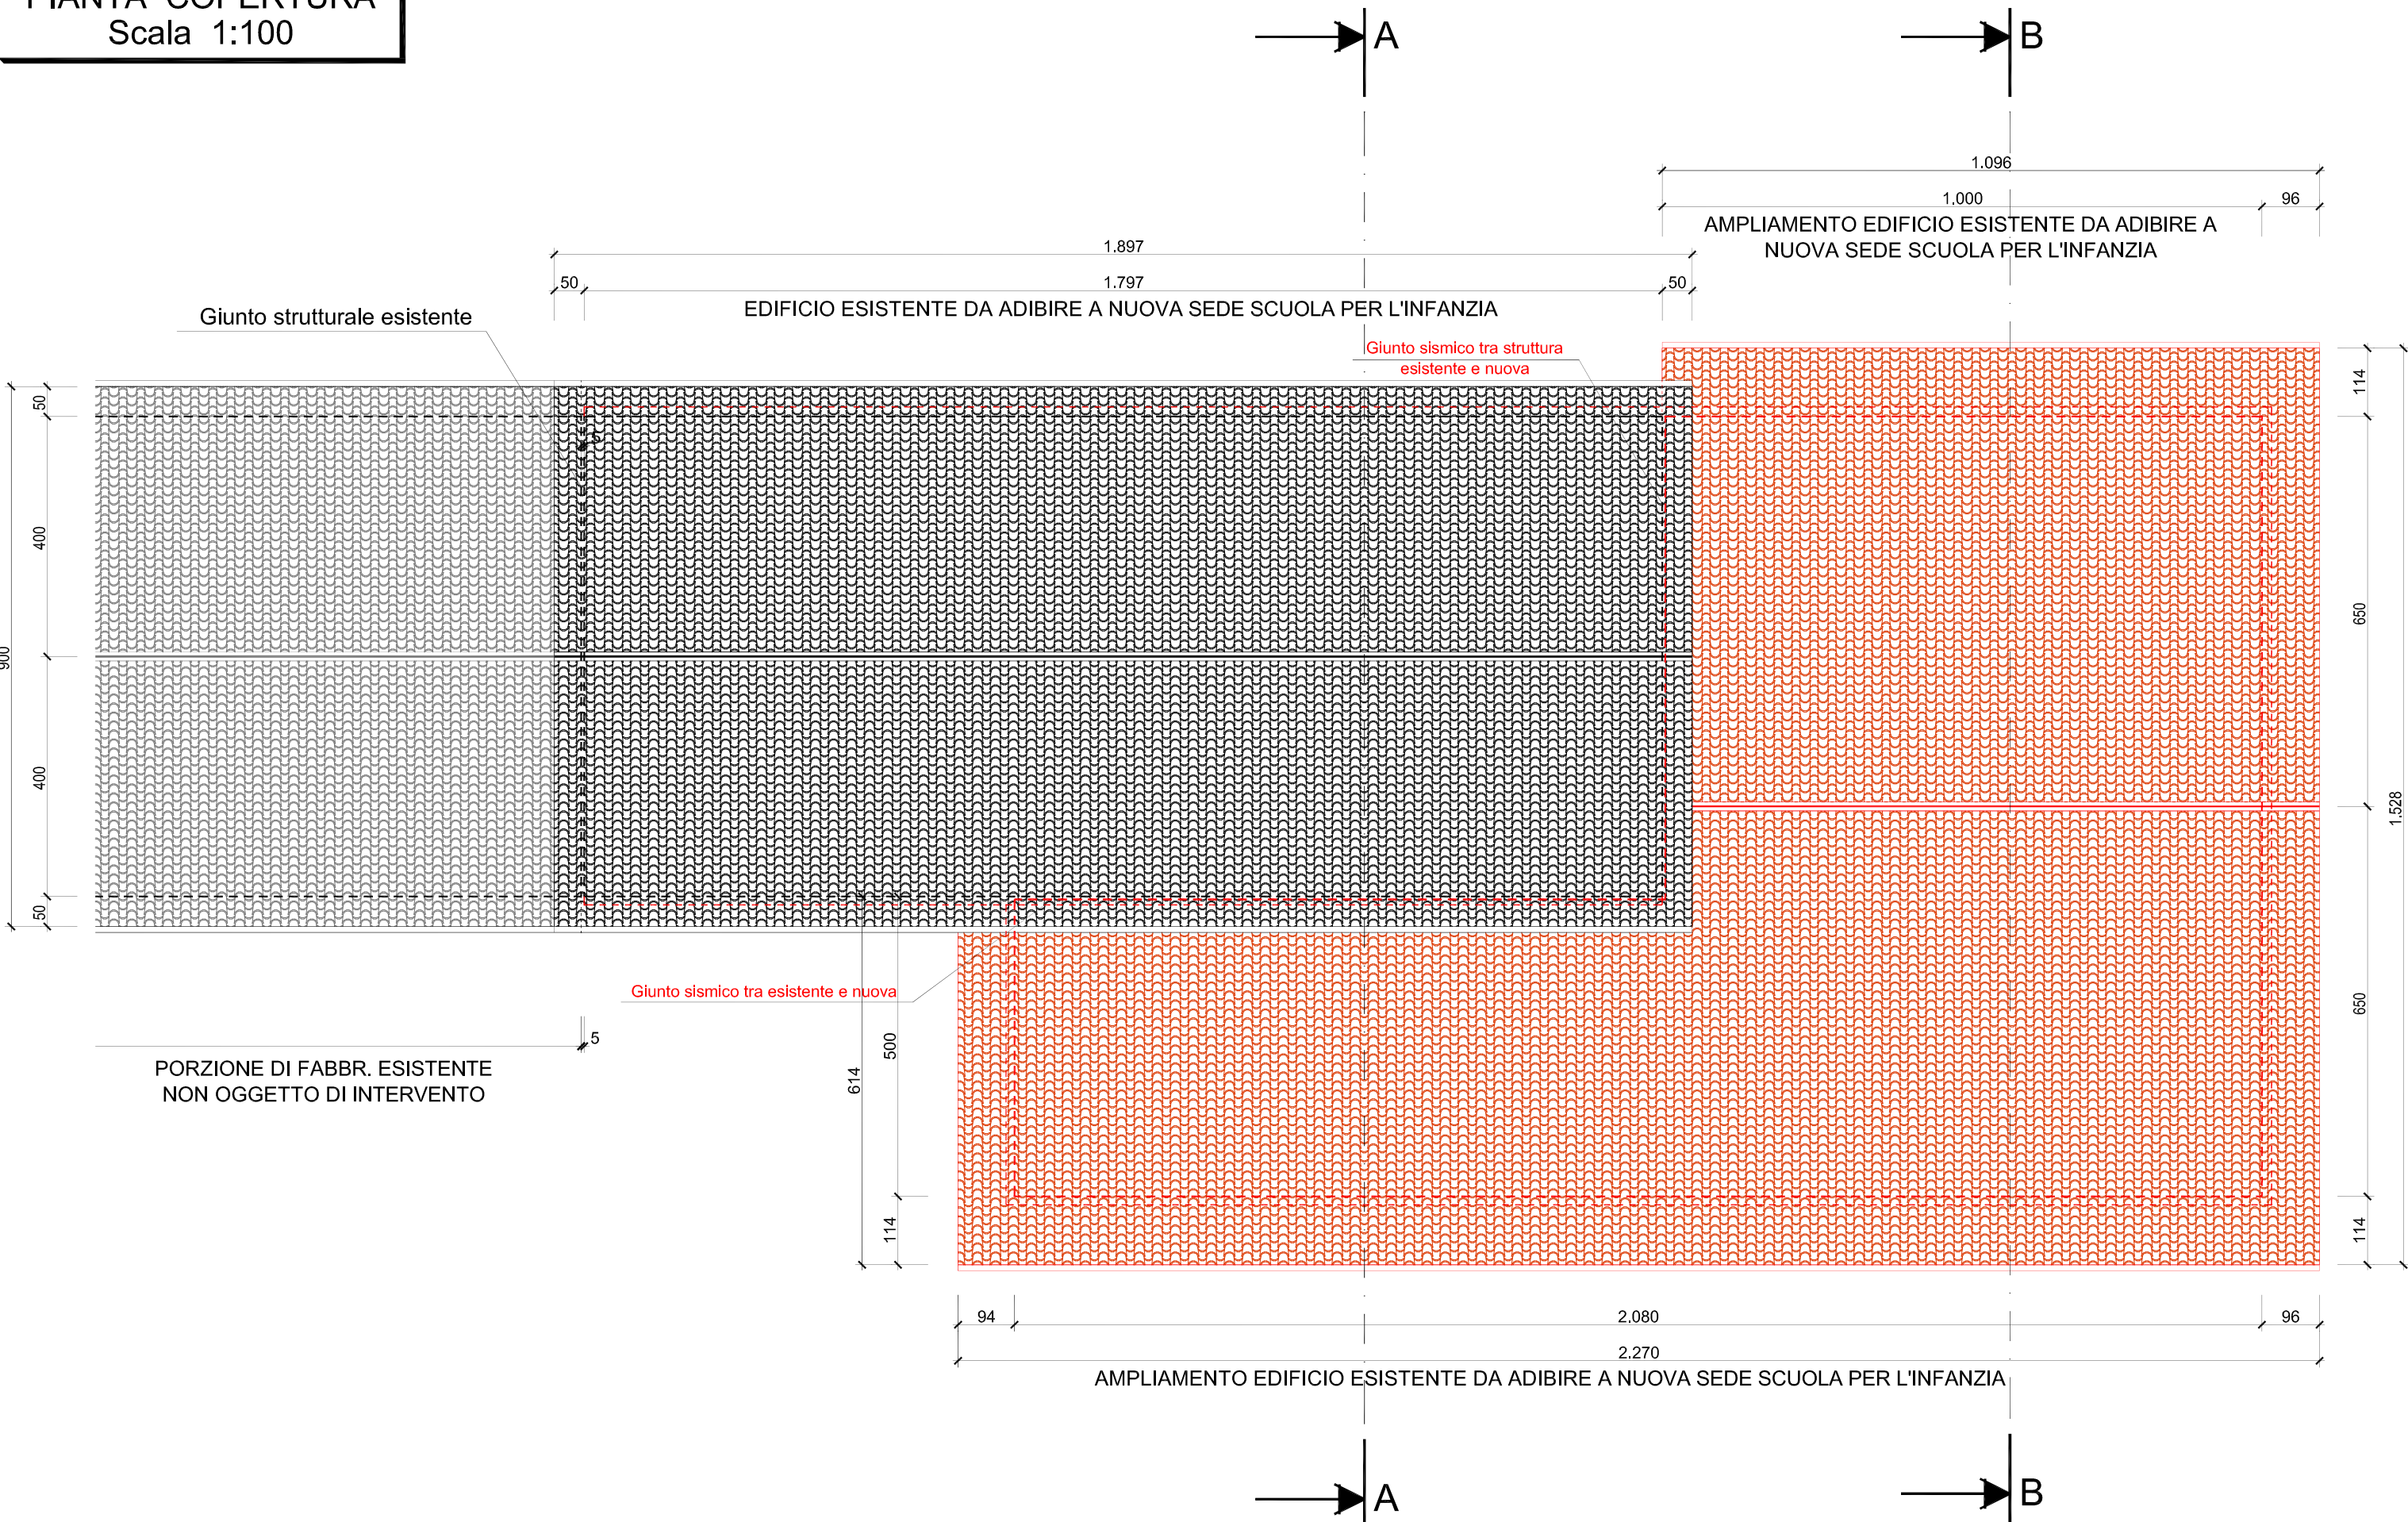

PROSPETTO NORD

