

COMUNE di CLAVESANA

Variante Strutturale a P.R.G.C.
 L.R. 05/12/1977 n. 56 - ART. 17

PROGETTO DEFINITIVO

TAV. n. 14 Var. Str.

**PLANIMETRIA DI PROGETTO
BORGATE MINORI RURALI**
(Artt. 27,33,39 p.t. 14 delle N.di A.



SCALA 1:2000

progettista: dott. ing. arch. Gianni Viganò


data:

file: \\serverxp0\clavesan\variante prqc 2009\lav def\lav10

Studio Viganò & Lovizolo - Bra
via f.lli Carando 22 - 12042 Bra (CN)
Tel: 0172 41.24.01 - Fax 0172 41.24.02
e-mail: studio@vignano-lovizolo.it

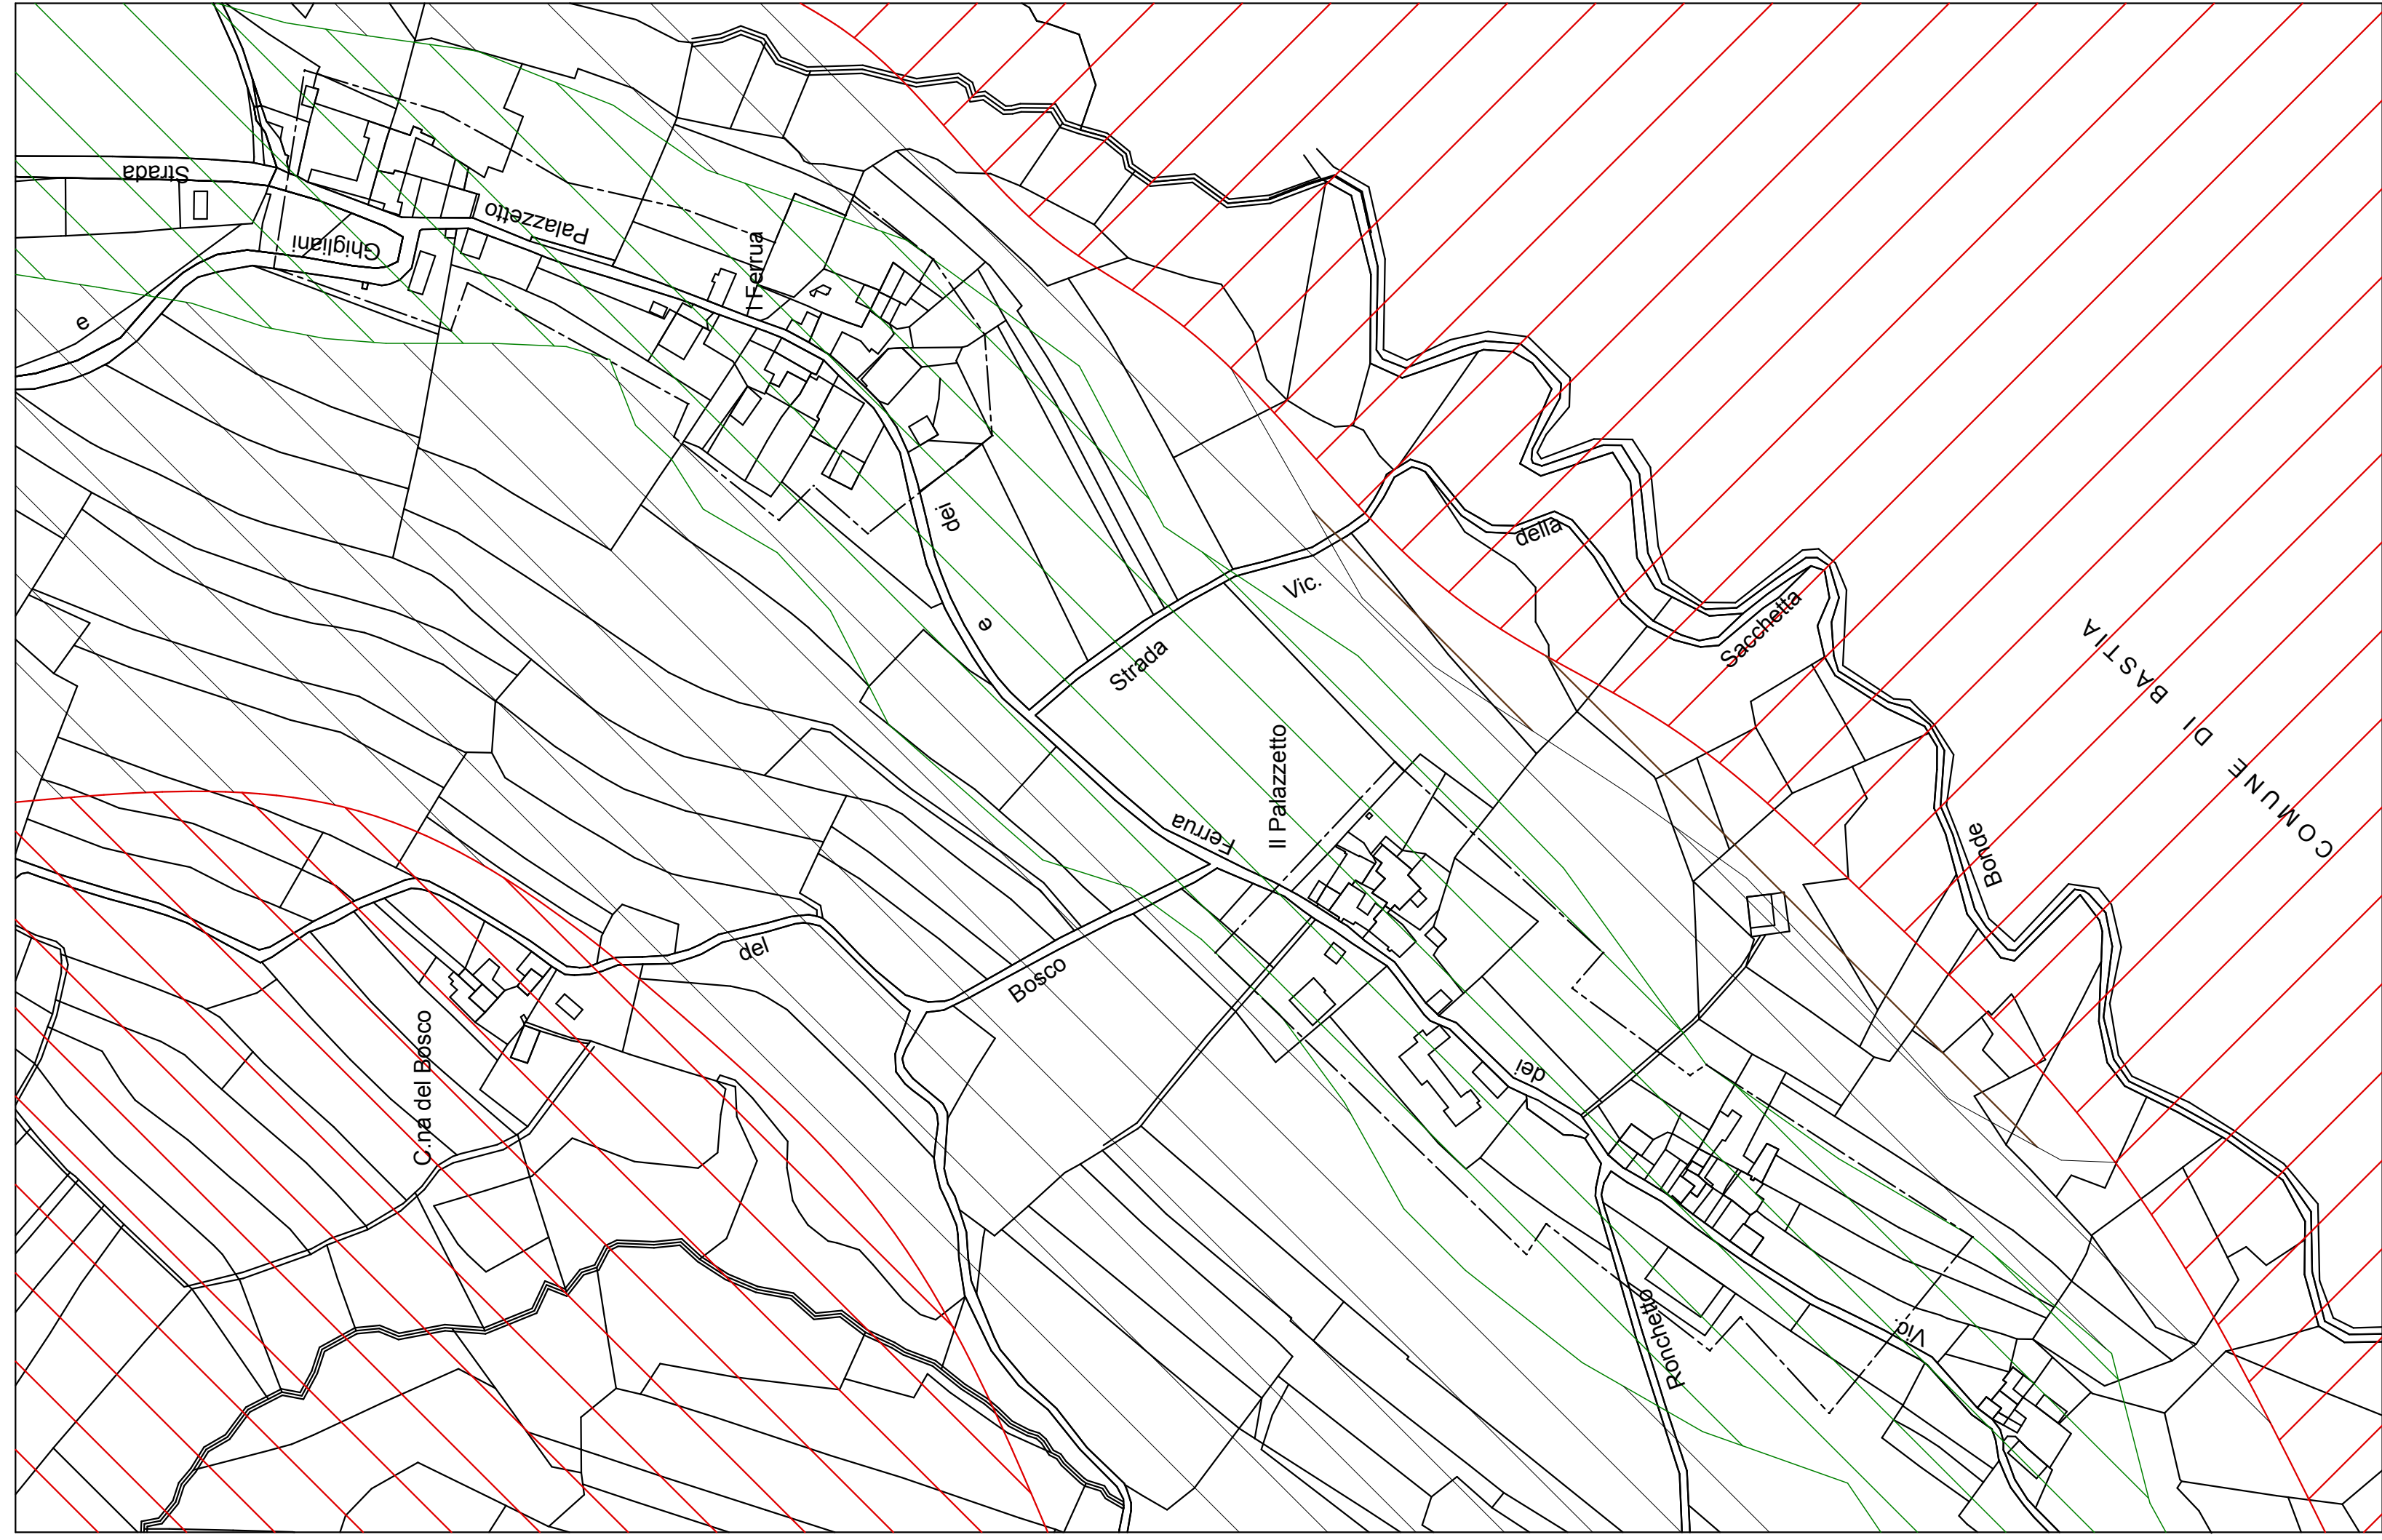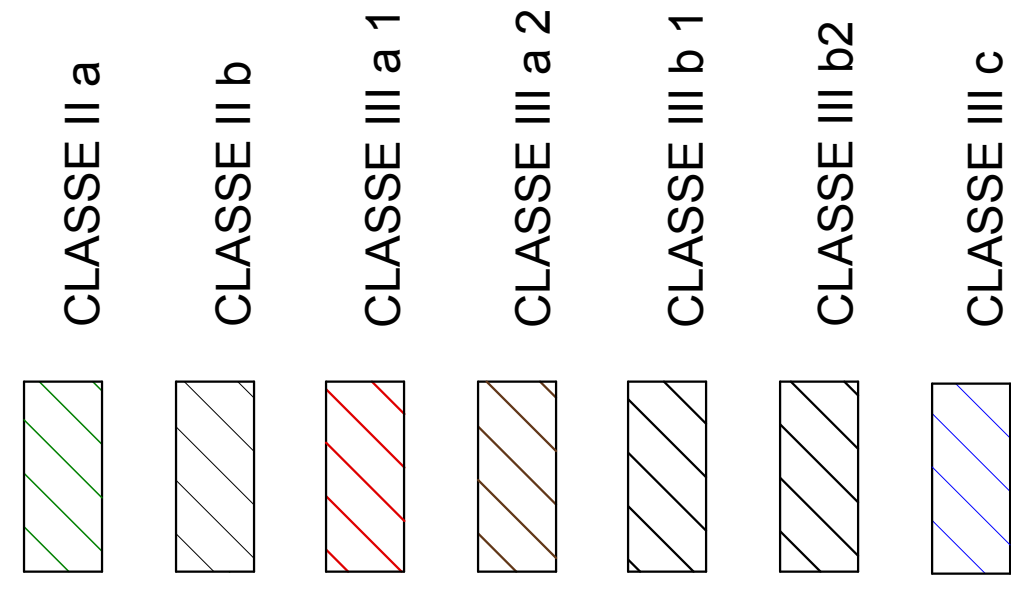

BORGATA IL PALAZZETTO

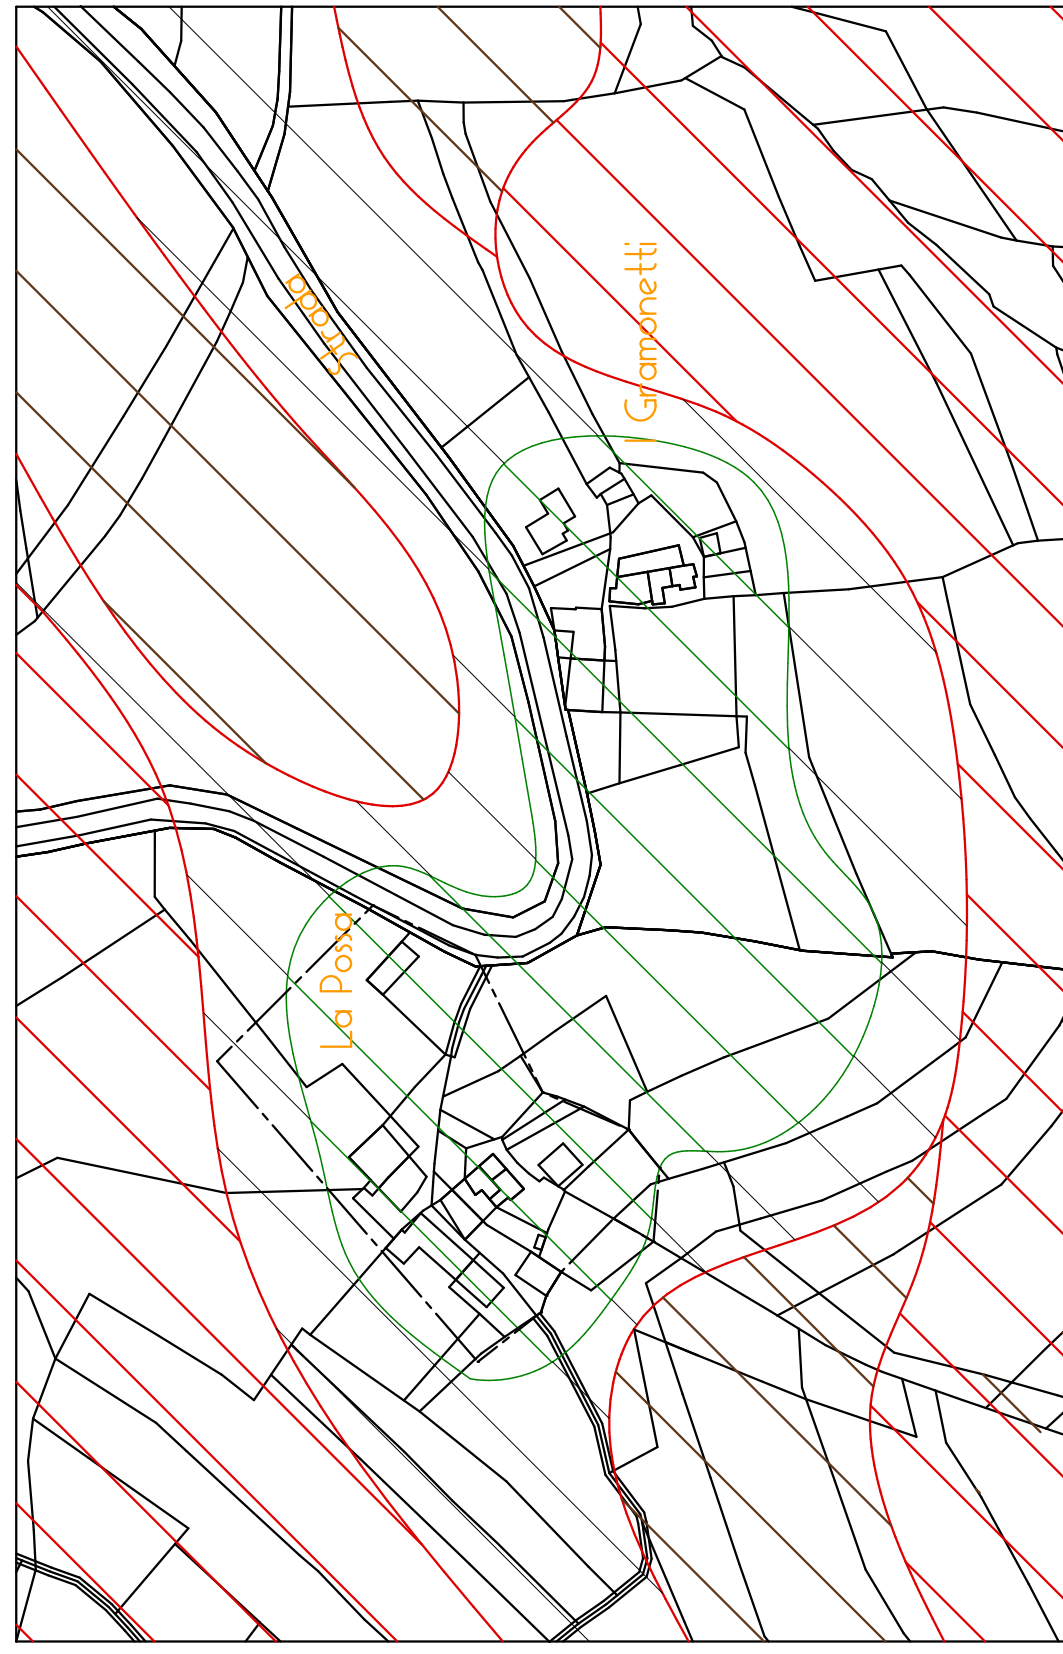


BORGATA POSSA




BORGATA POLLANI



BORGATA TETTI

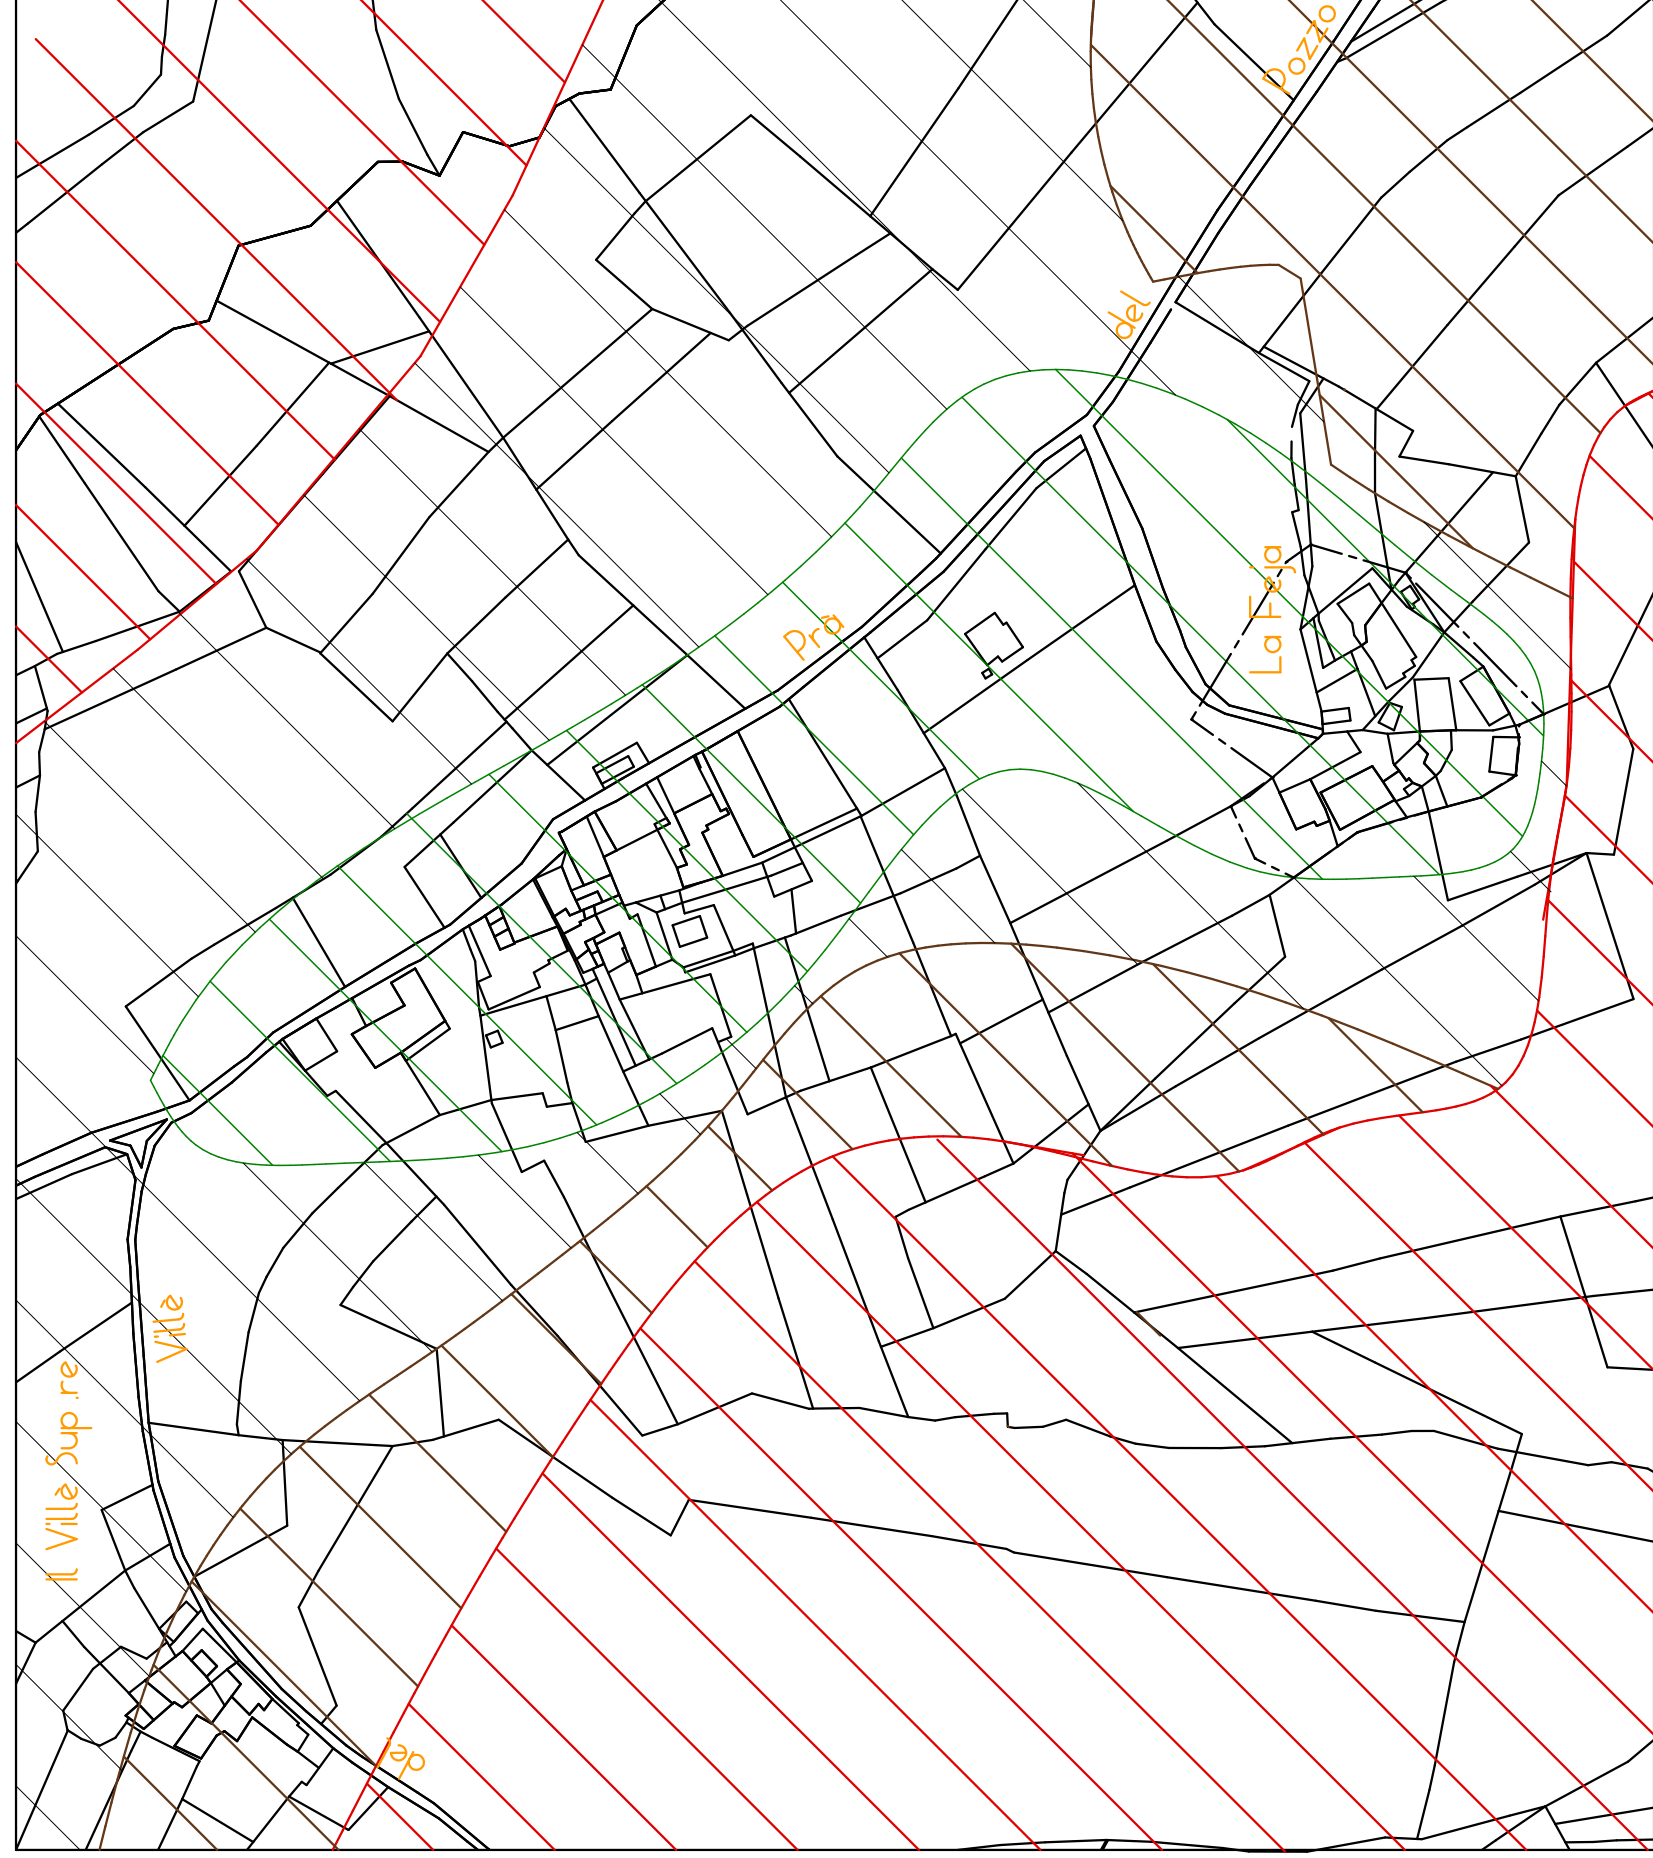

BORGATA FEJA

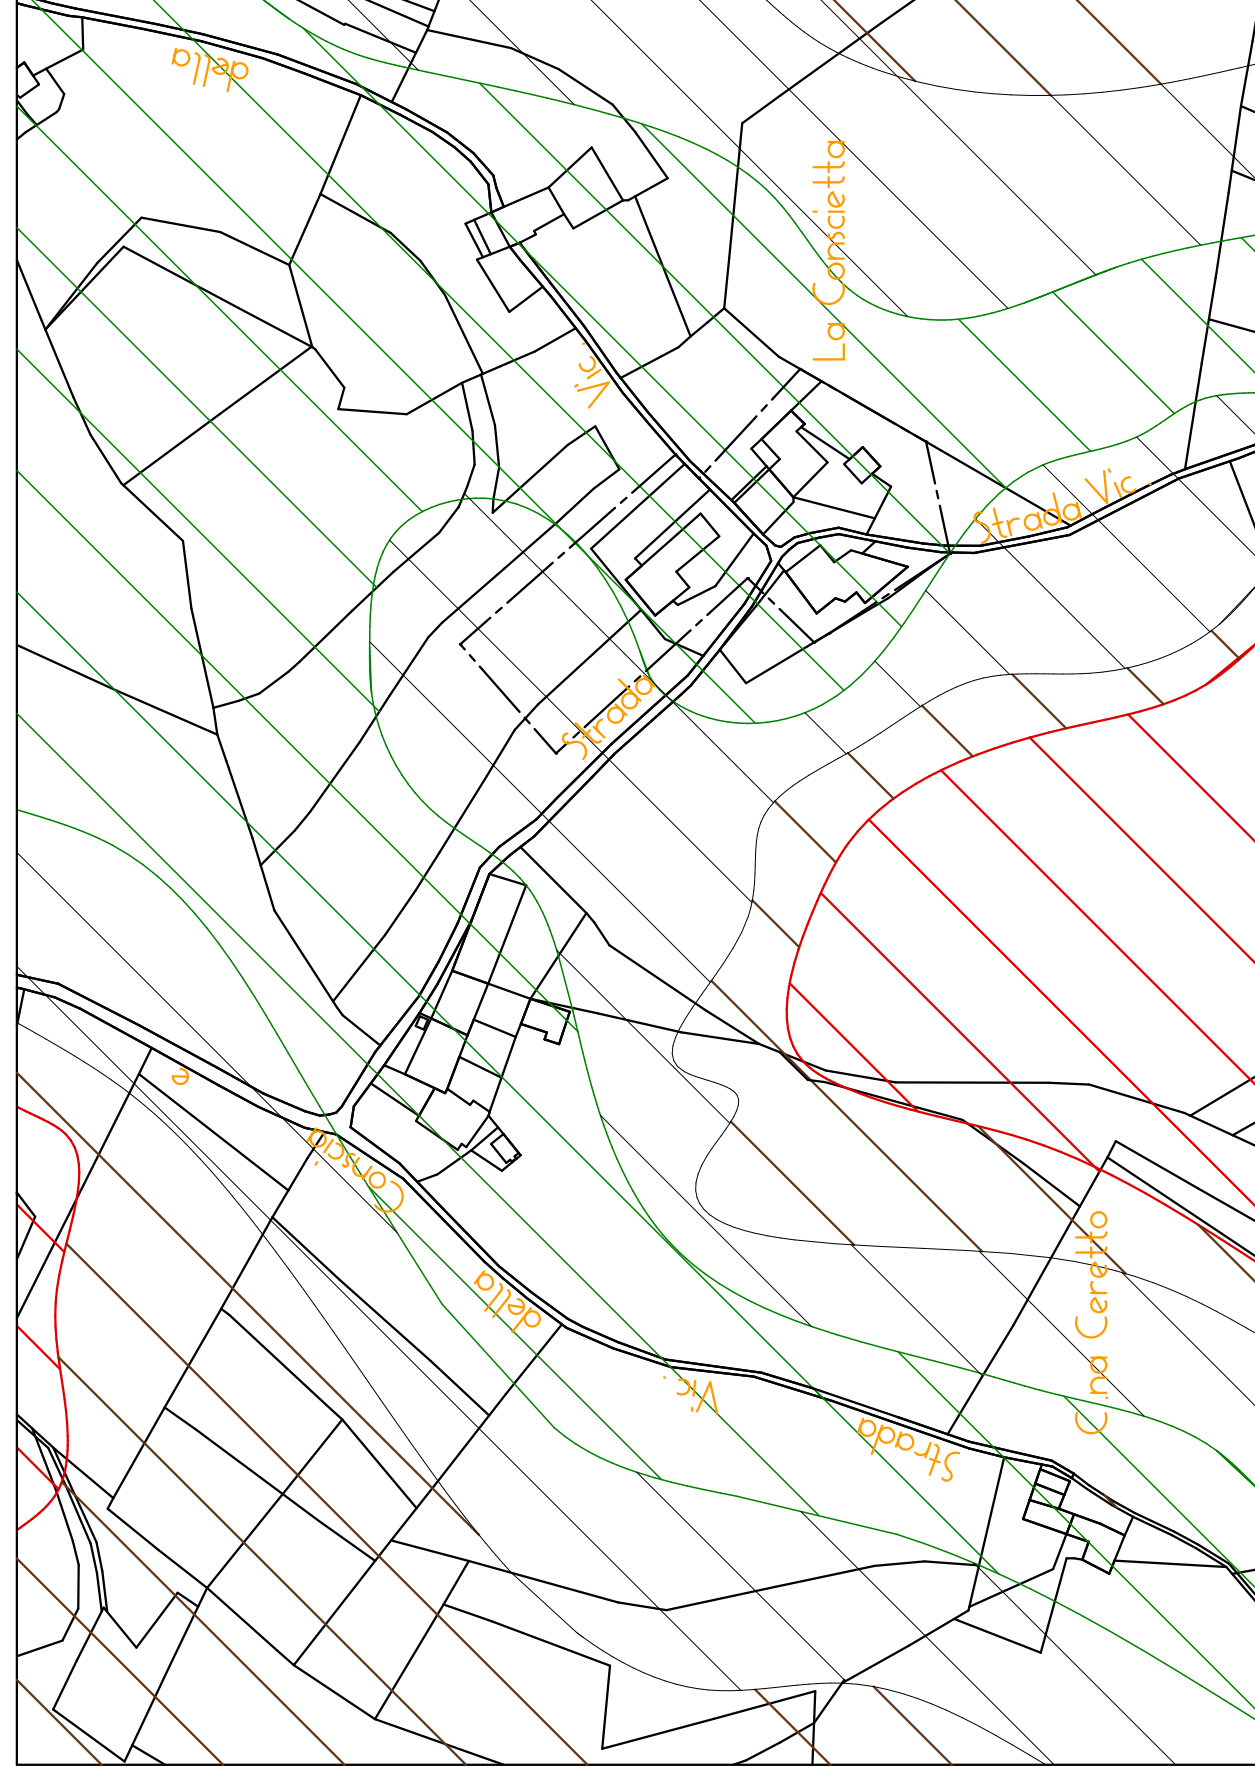

BORGATA CONZIA