

REGIONE PIEMONTE
PROVINCIA di CUNEO


COMUNE di CLAVESANA

VARIANTE AL P.R.G.C.


VARIANTE PARZIALE N° 9 - (5° comma Art. 17 L.R. 56/77 e s.m.i.)

PROGETTO PRELIMINARE


PROGETTO				Tav. 12/V9	Scala 1:2000
elaborato: PLANIMETRIA DI PROGETTO FRAZIONI					
committente: COMUNE DI CLAVESANA				inquadramento territoriale REGIONE PIEMONTE PROVINCIA DI CUNEO A.S.L. CN1	
progettista: dott. Giorgio Scazzino - Urbanista Via Matteotti n. 2 - 12073 Ceva (CN)					
aggiornamento cartografia NOVEMBRE 2010	atti amministrativi progetto preliminare controdeduzioni progetto definitivo	n. delibera	adozione	esecuzione ¹	pubblicazione

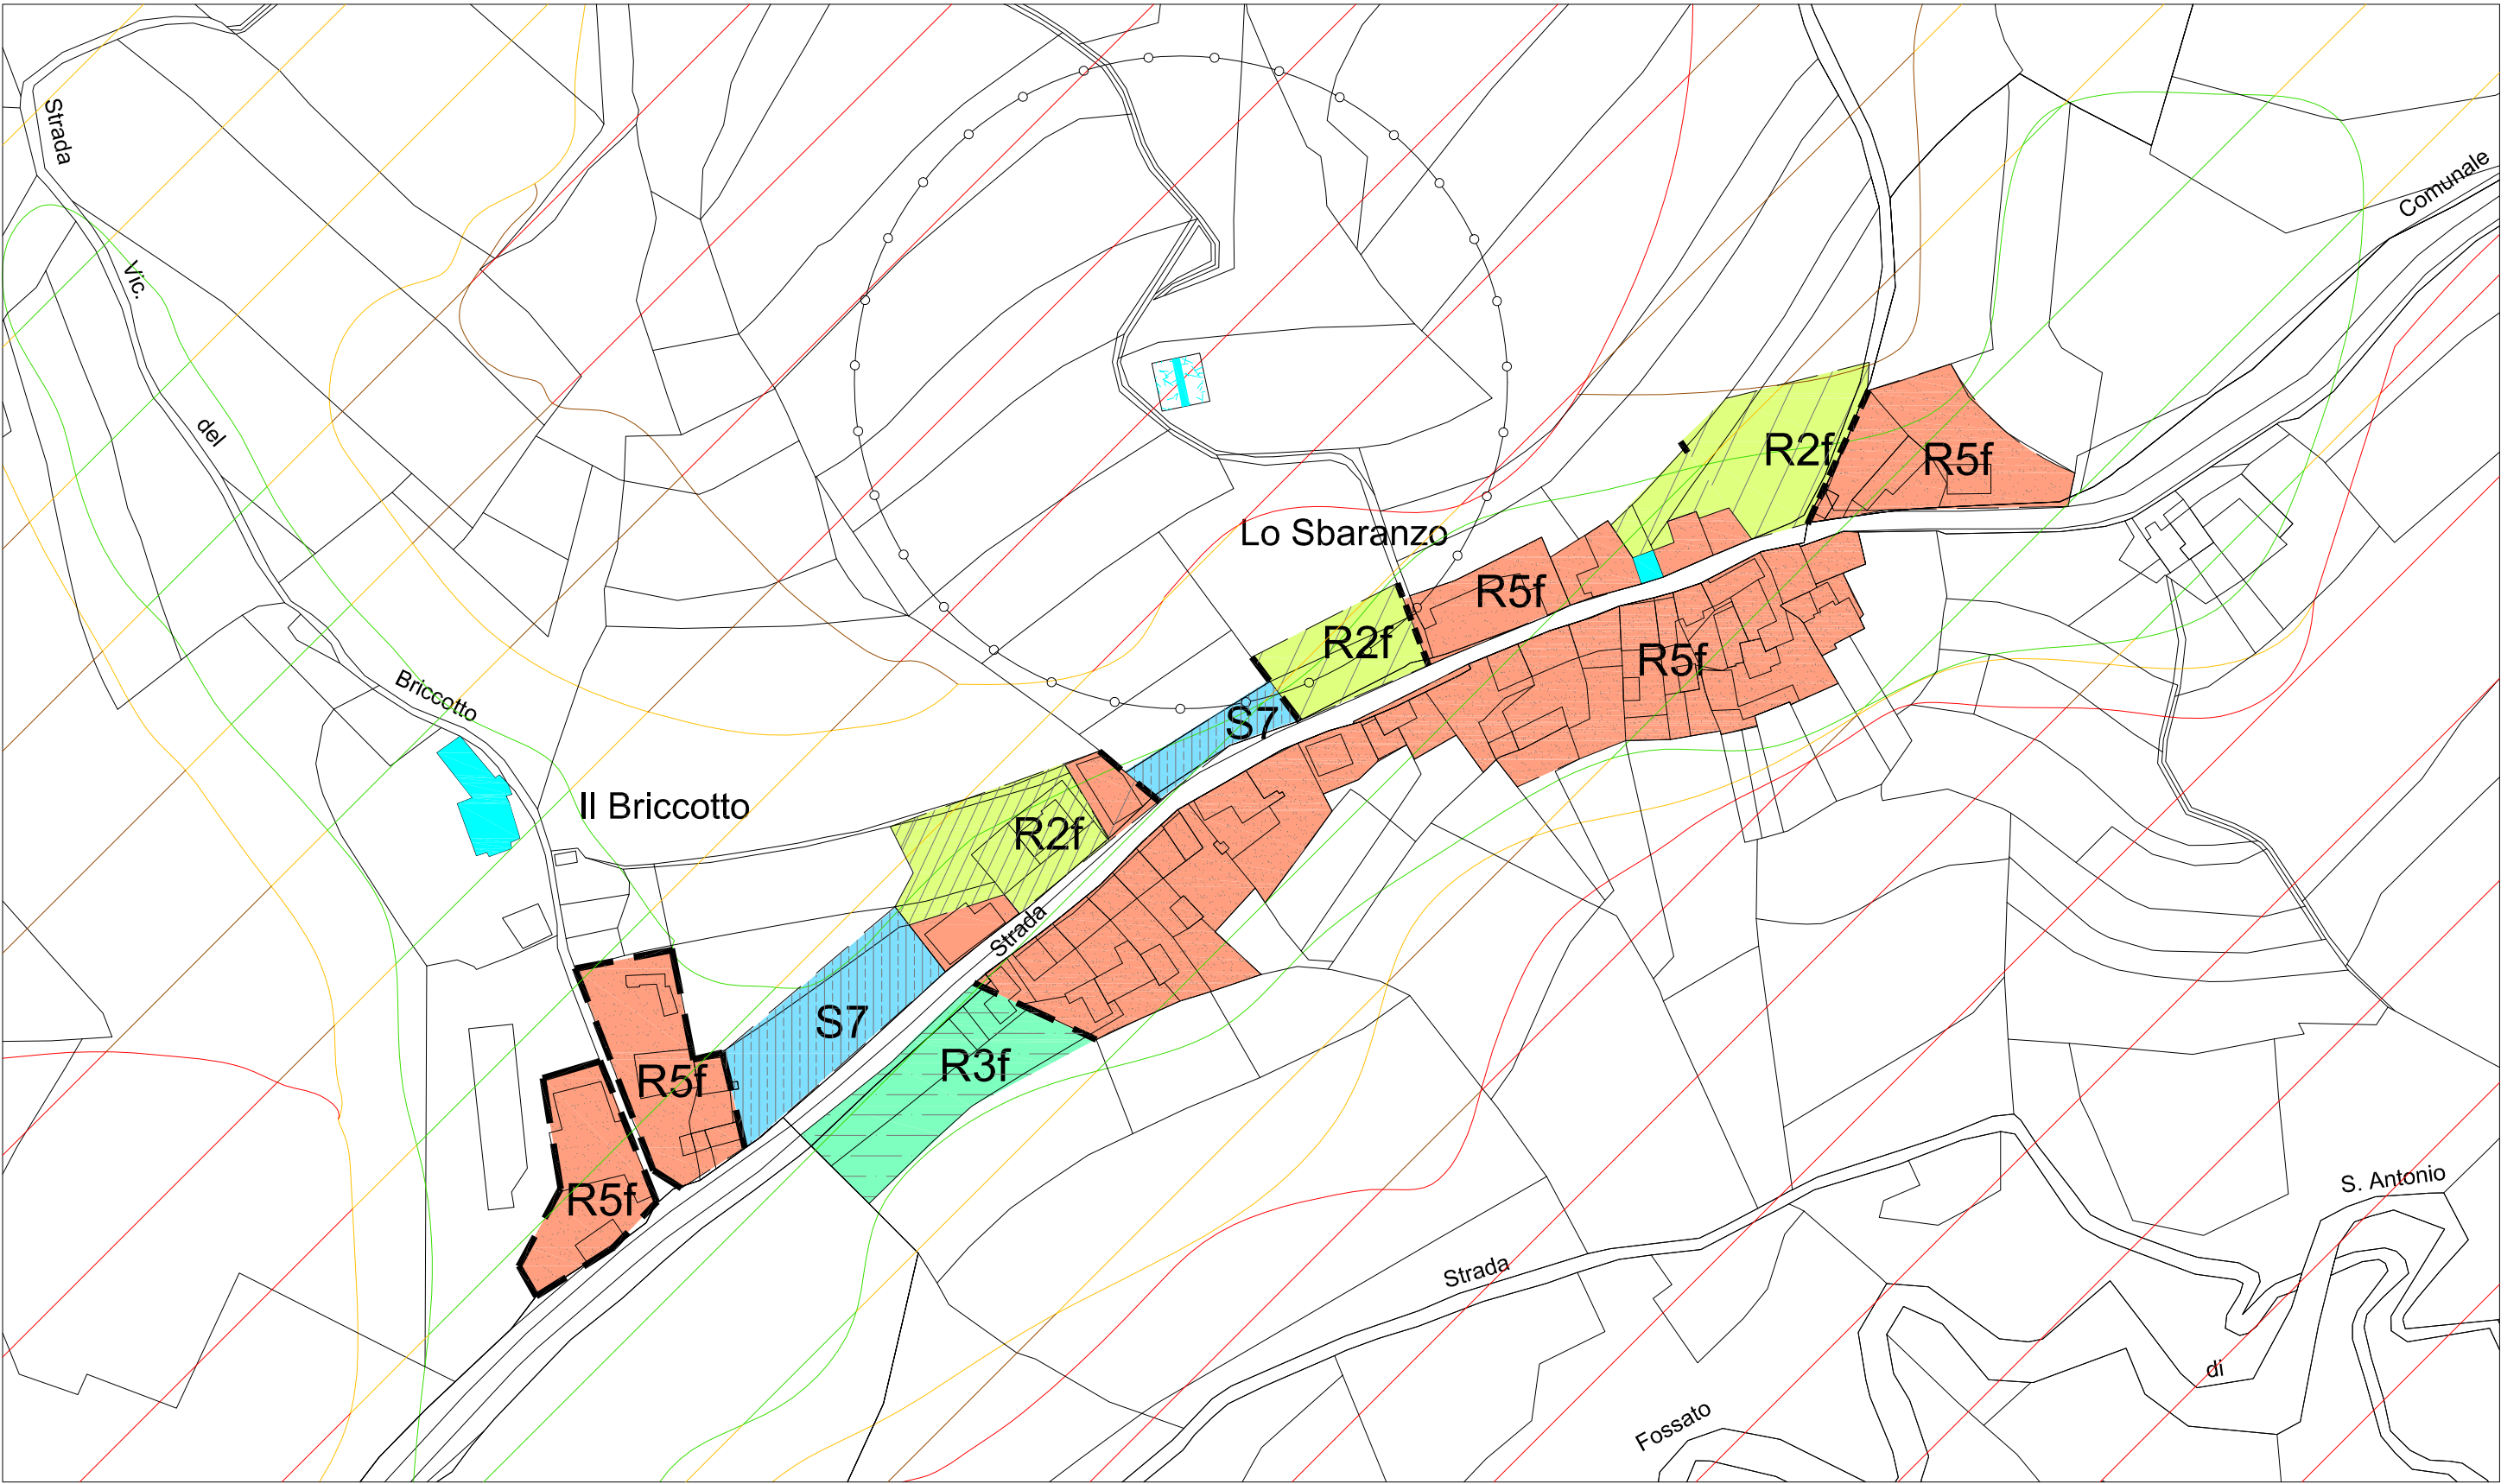


LO SBARANZO

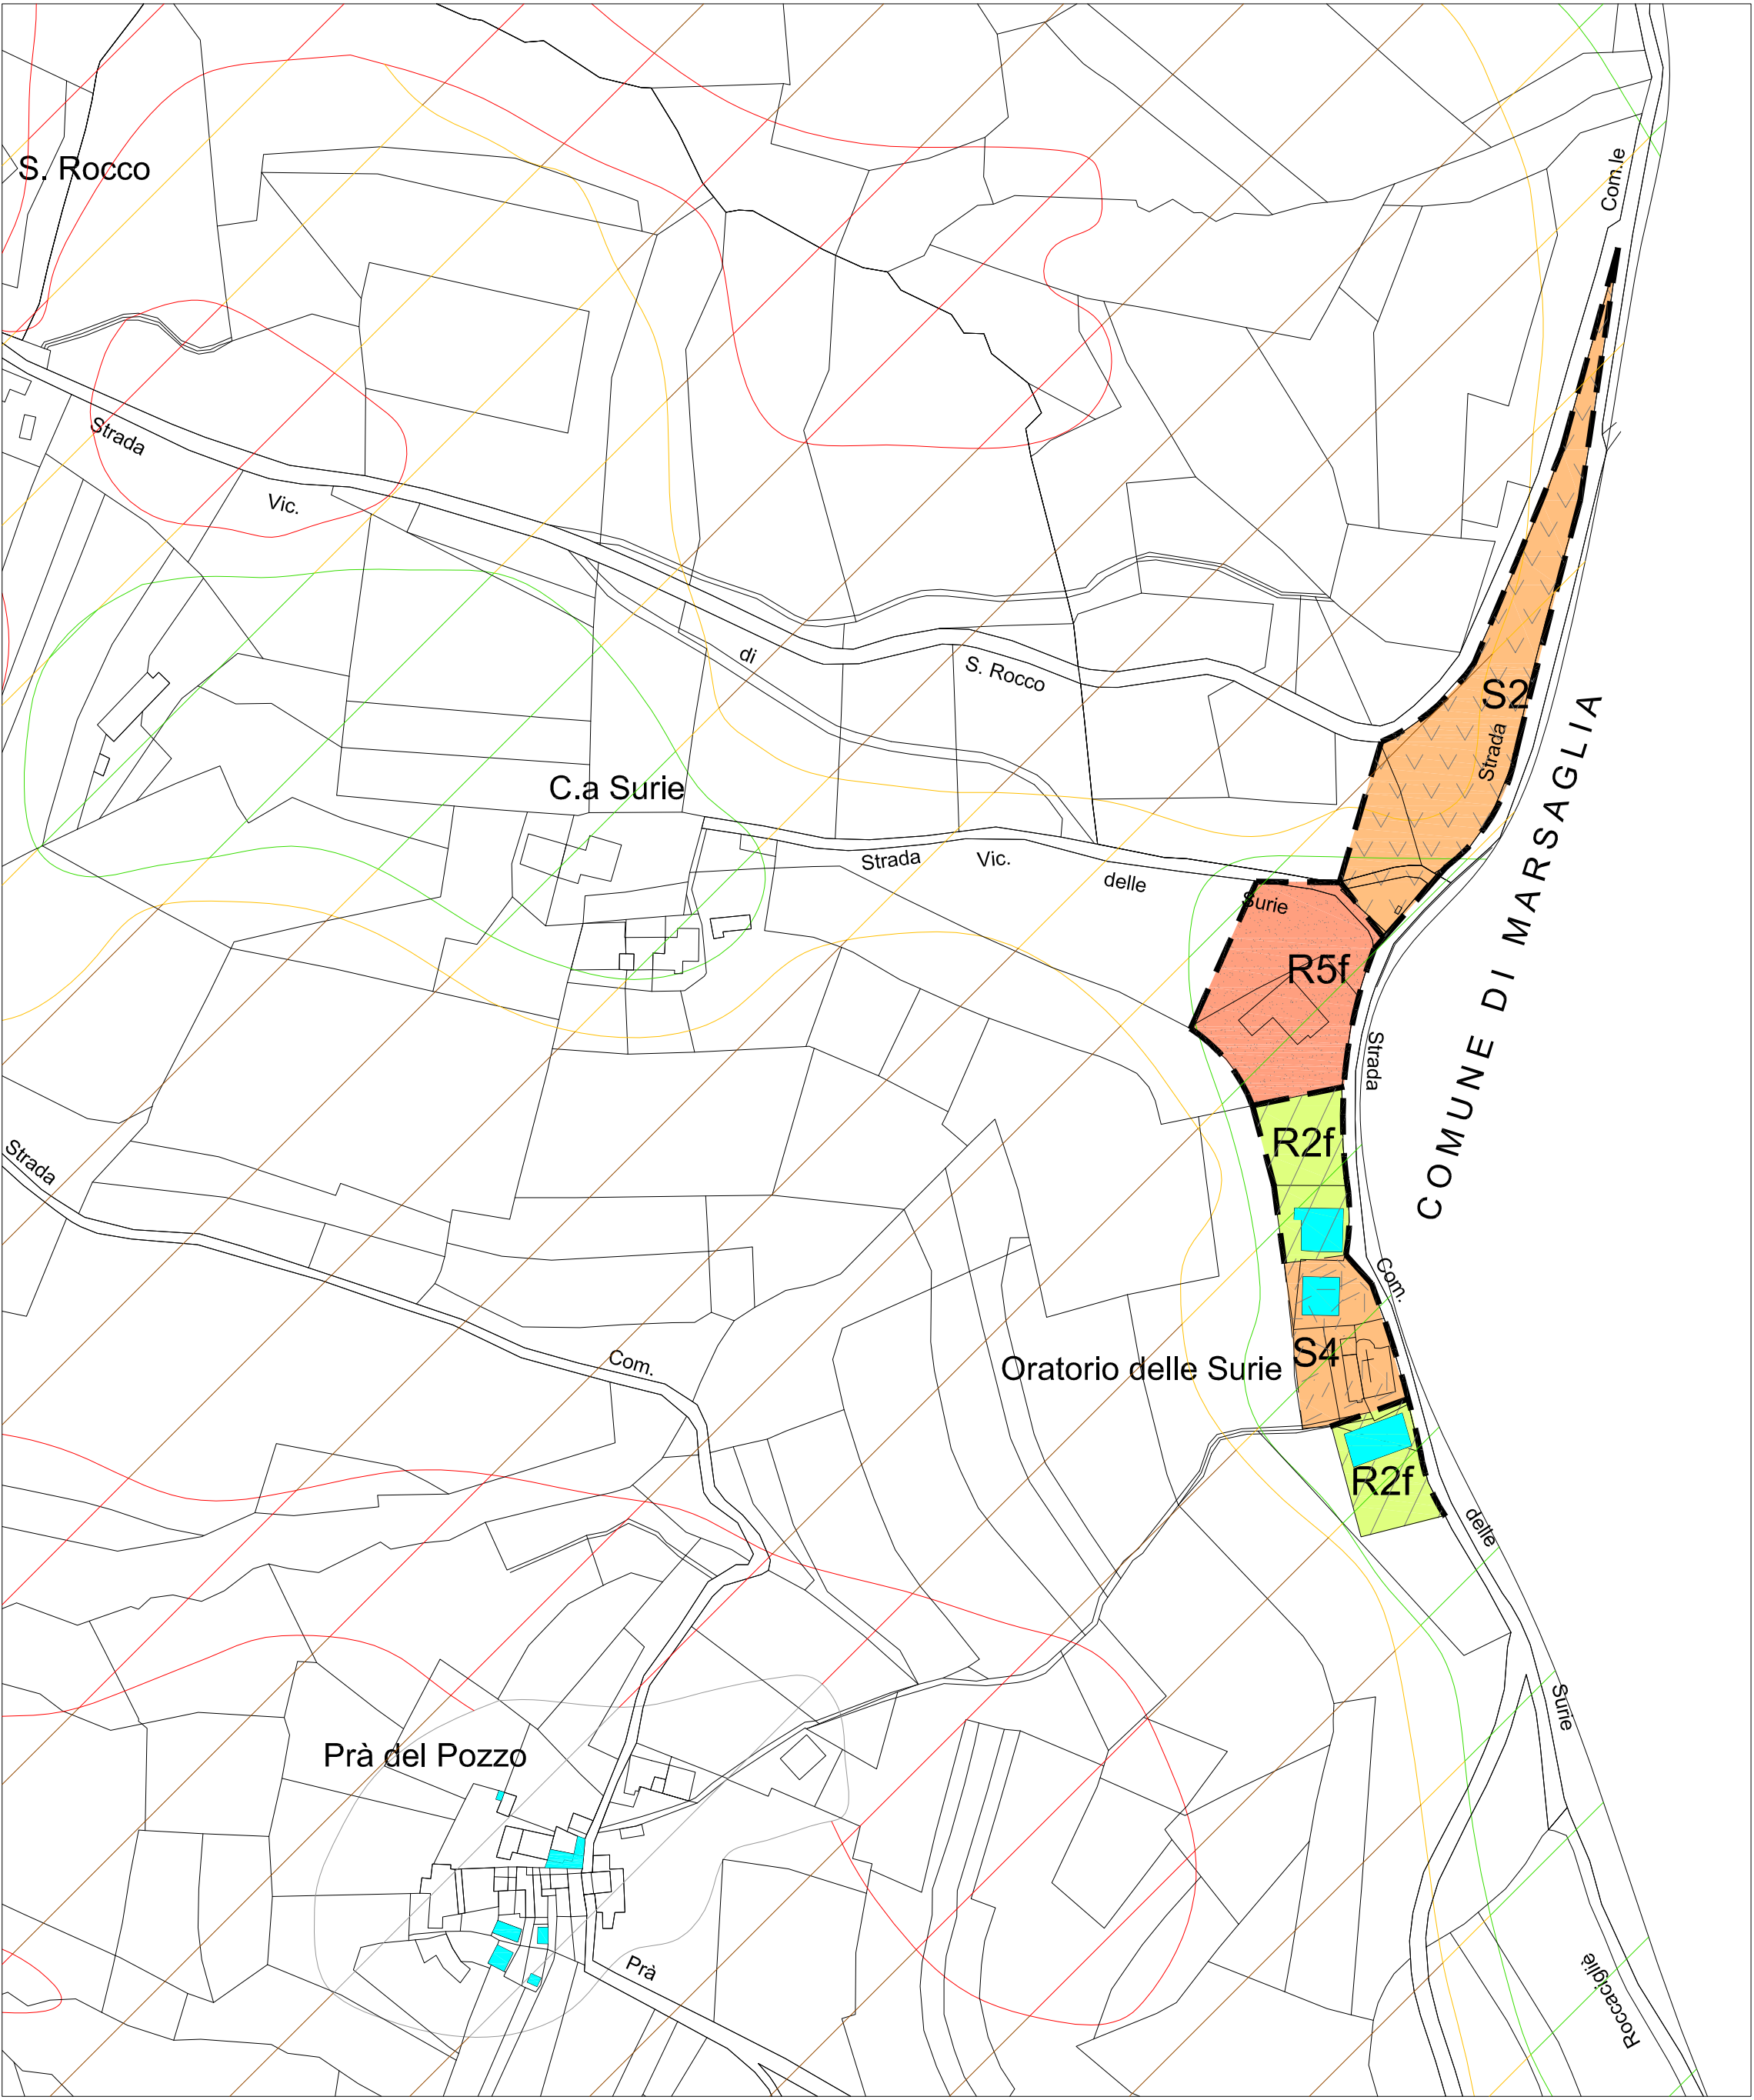

SURIE

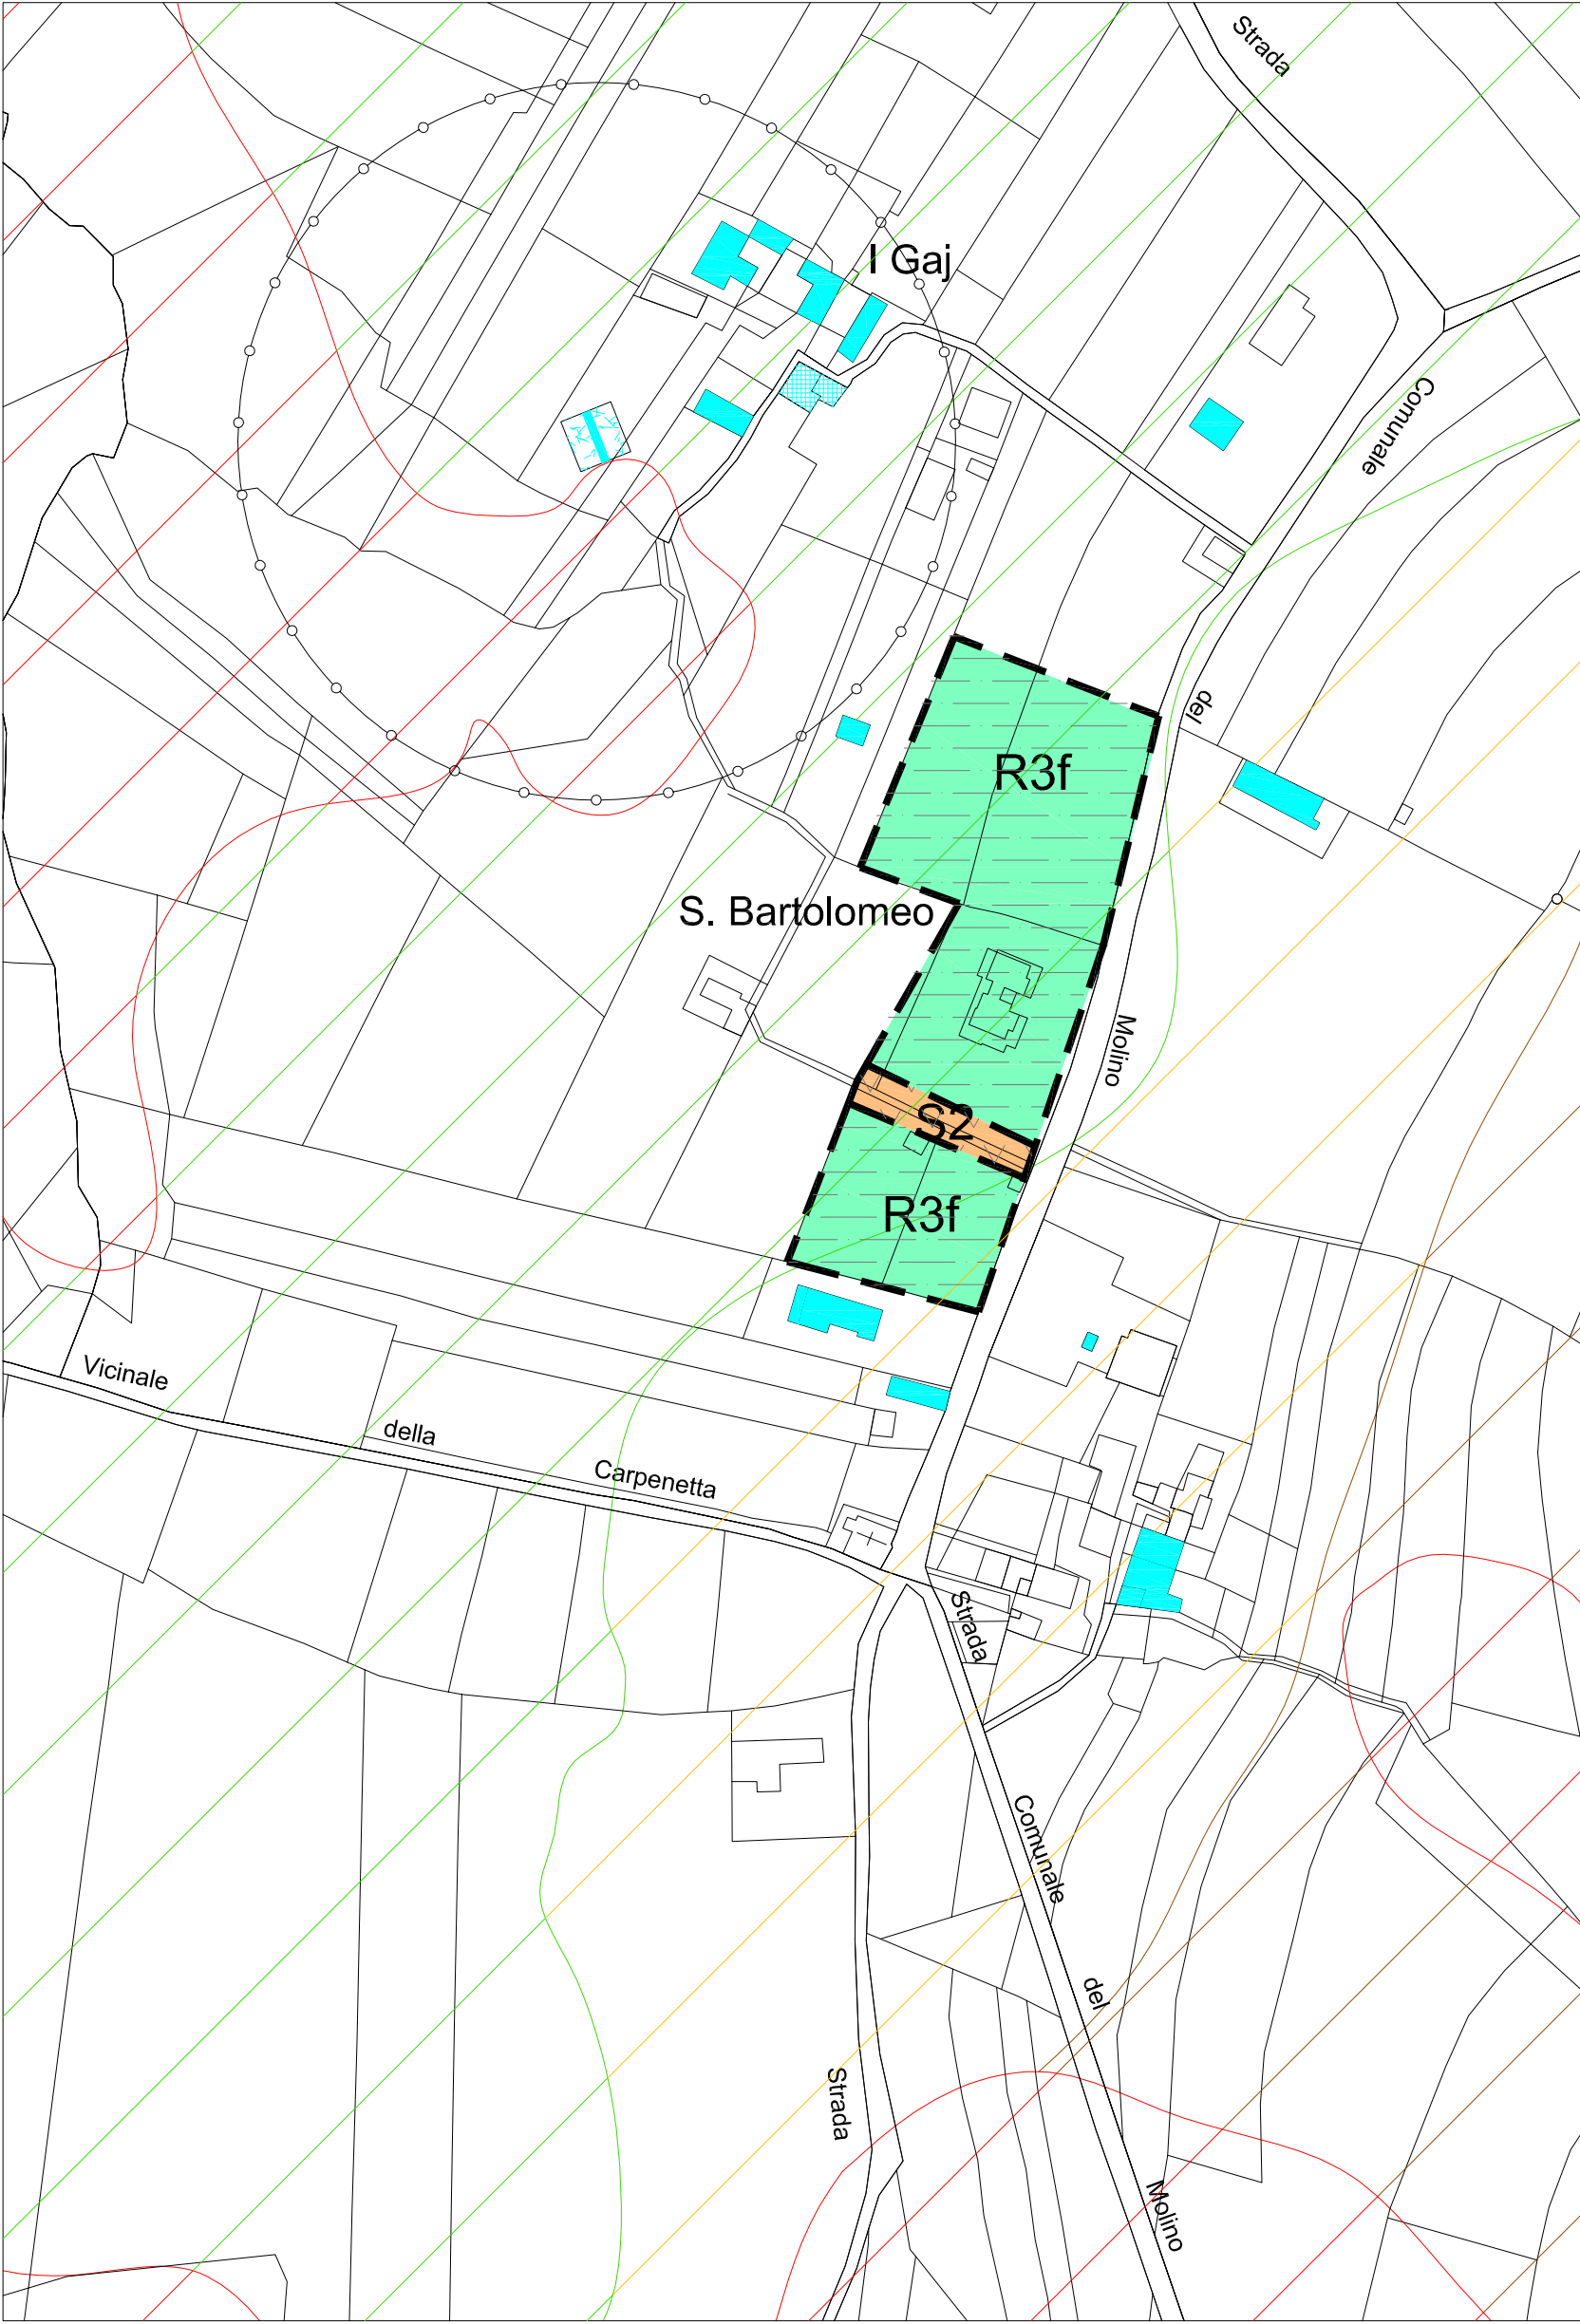

SAN BARTOLOMEO

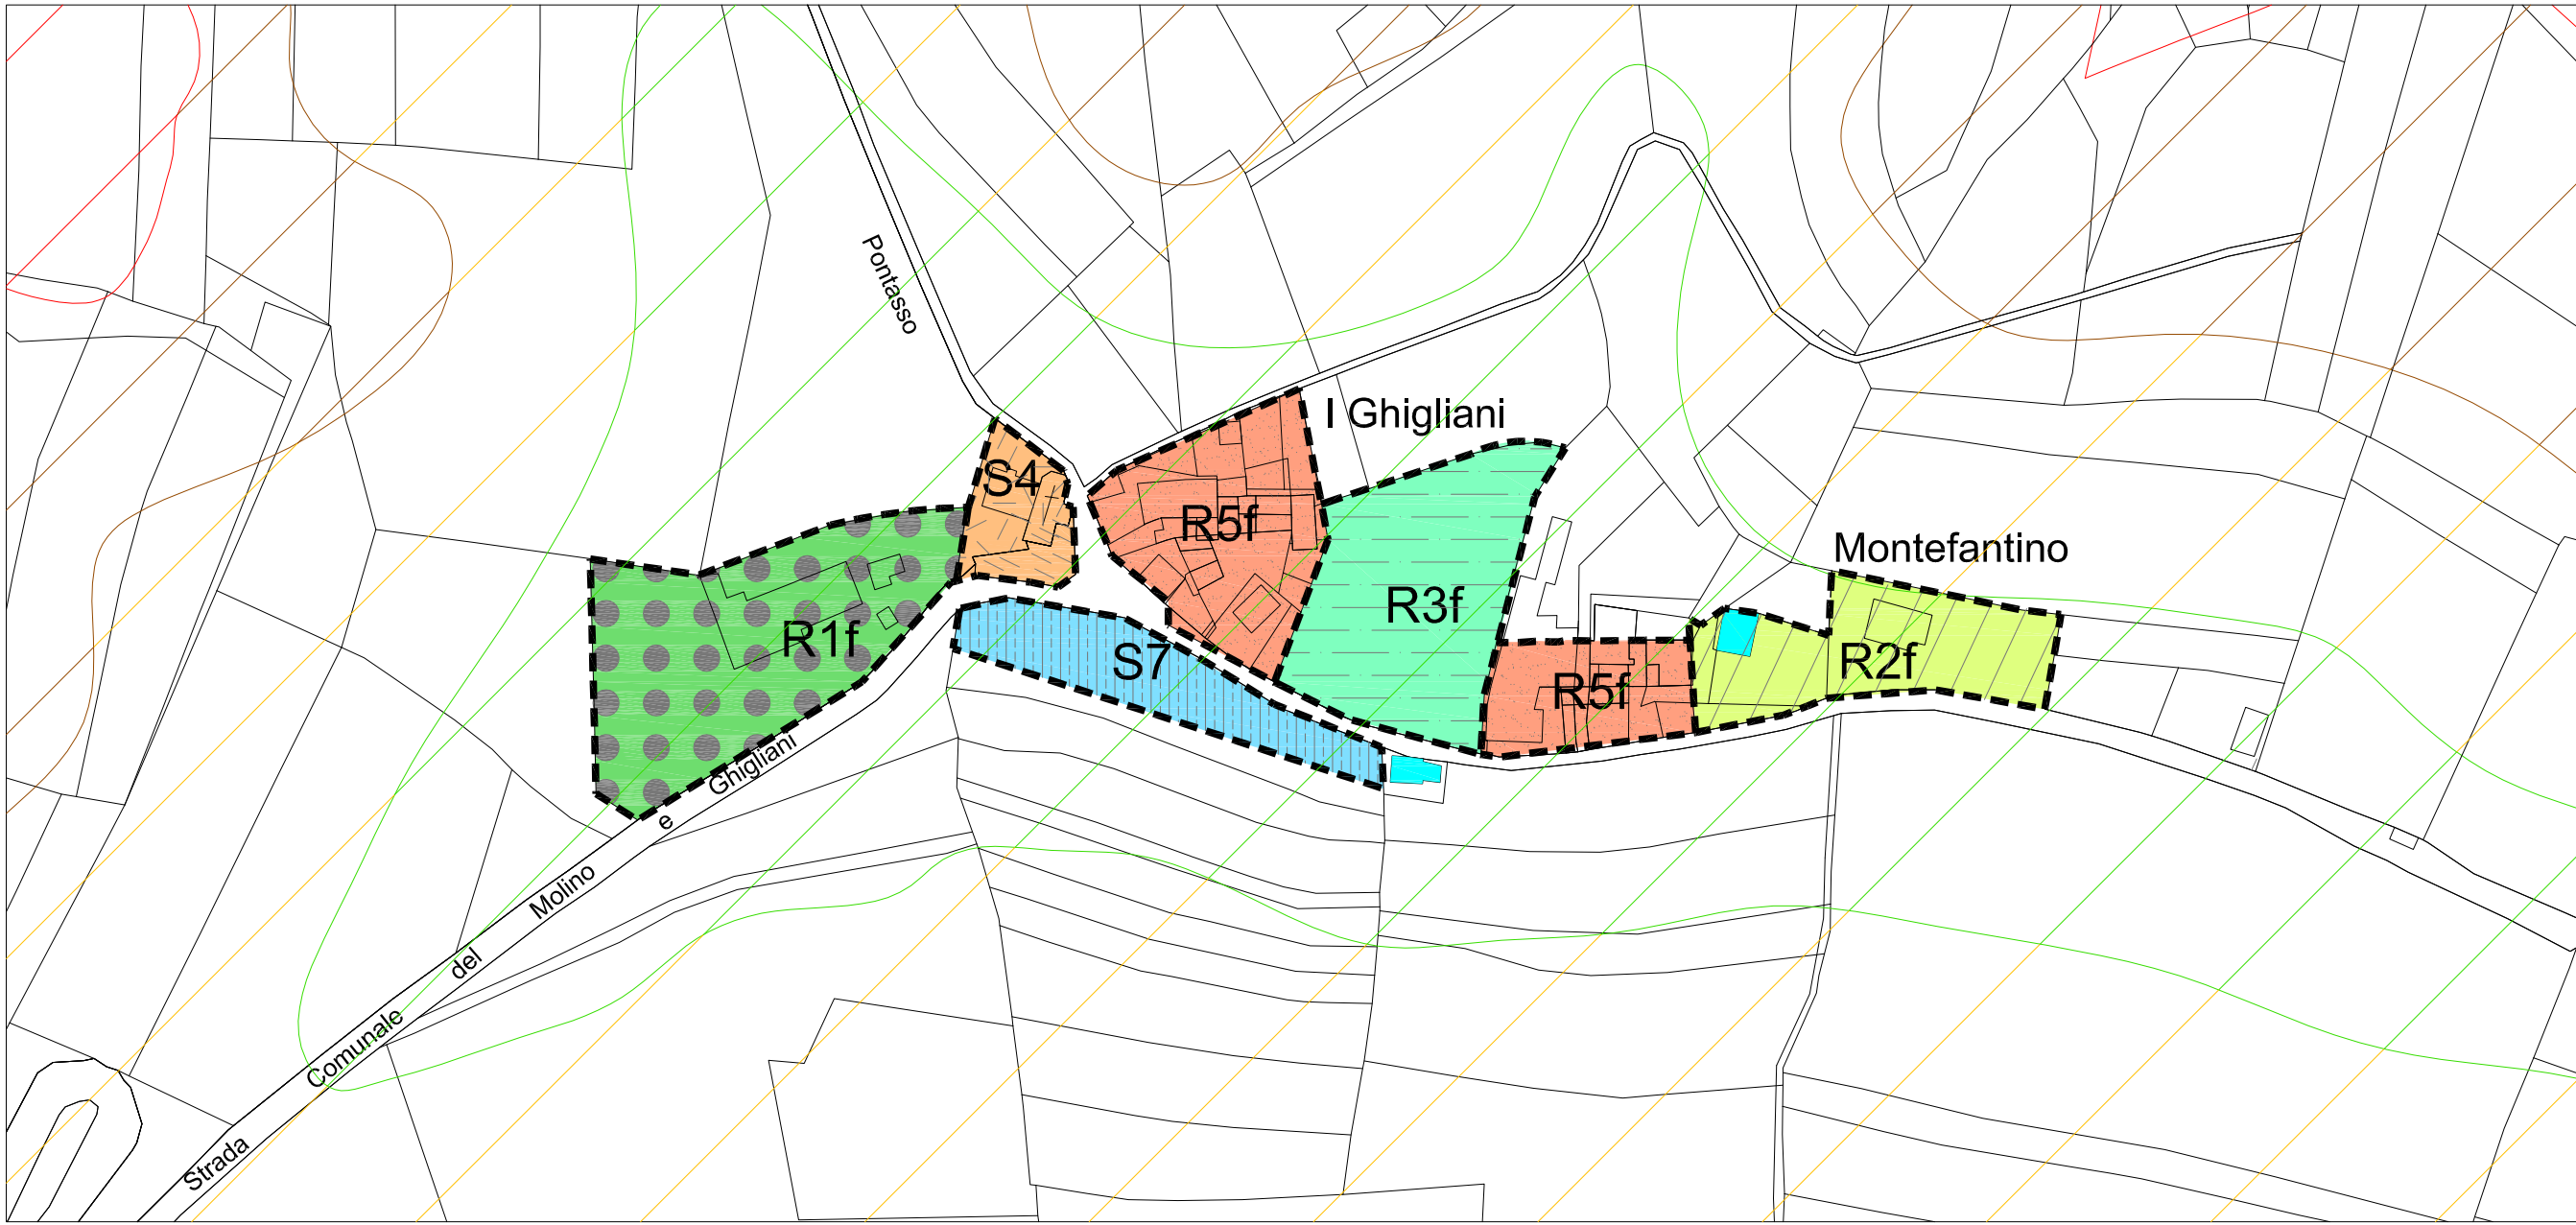

I GHIGLIANI

- R1 - R1f** AREA DI INTERESSE STORICO DOCUMENTARIO DA RECUPERARE O TRASFORMARE
- R2 - R2f** AREA EDIFICATA DI COMPLETAMENTO O RISTRUTTURAZIONE DELL'ESISTENTE
- R3 - R3f** AREA DI NUOVO IMPIANTO
- R5 - R5f** AREA RESIDENZIALE A CAPACITA' INSEDIATIVA ESAURITA
- S1** AREA A SERVIZI DI INTERESSE GENERALE ISTRUZIONE
- S2** AREA A SERVIZI DI INTERESSE GENERALE VERDE PUBBLICO
- S4** AREA A SERVIZI DI INTERESSE GENERALE
- S5** AREA PER ATTREZZATURE SPORTIVE PUBBLICHE
- S7** VERDE ATTREZZATO E AREE DI SOSTA
- H1** AREA AGRICOLA AD ALTA FERTILITA'
- P4** IMPIANTI PRODUTTIVI ESISTENTI IN AREA IMPROPRIA
- EDIFICI PREESISTENTI A RESIDENZA NON RURALE IN AREA AGRICOLA
- DEPURATORE
- DELIMITAZIONE AREA PIANO PARTICOLAREGGIATO
- CLASSE II a
- CLASSE II b
- CLASSE III a 1
- CLASSE III a 2
- CLASSE III b 2
- LIMITE ESTERNO FASCIA "C"
- FASCIA DI RISPETTO DEPURATORI