

STUDIO DI ARCHITETTURA
ORNATO

Comune di CLAVESANA

Committente: Comune di CLAVESANA

Oggetto: RISTRUTTURAZIONE ED IL RESTUARO DELL'ELEMENTO DI ARCHITETTURA IN STILE NEOCLASSICO, SIMILE AD UNA CAPPELLA, PRESENTE NEL CENTRO STORICO Località Capoluogo

Tavola n.° 1

Data: 03.08.2022

PROGETTO UTILIZZO RIBASSO D'ASTA


PIANTA - PROSPETTO

Il committente


Il progettista

Via Murazzano n.° 37 / b
Frazione Lo Sbaranzo
12060 Clavesana (CN)
e-mail: paolo.ornato@libero.it
P.IVA 02774330043
C.F. RNT PMR 71M02 D205R


situazione attuale

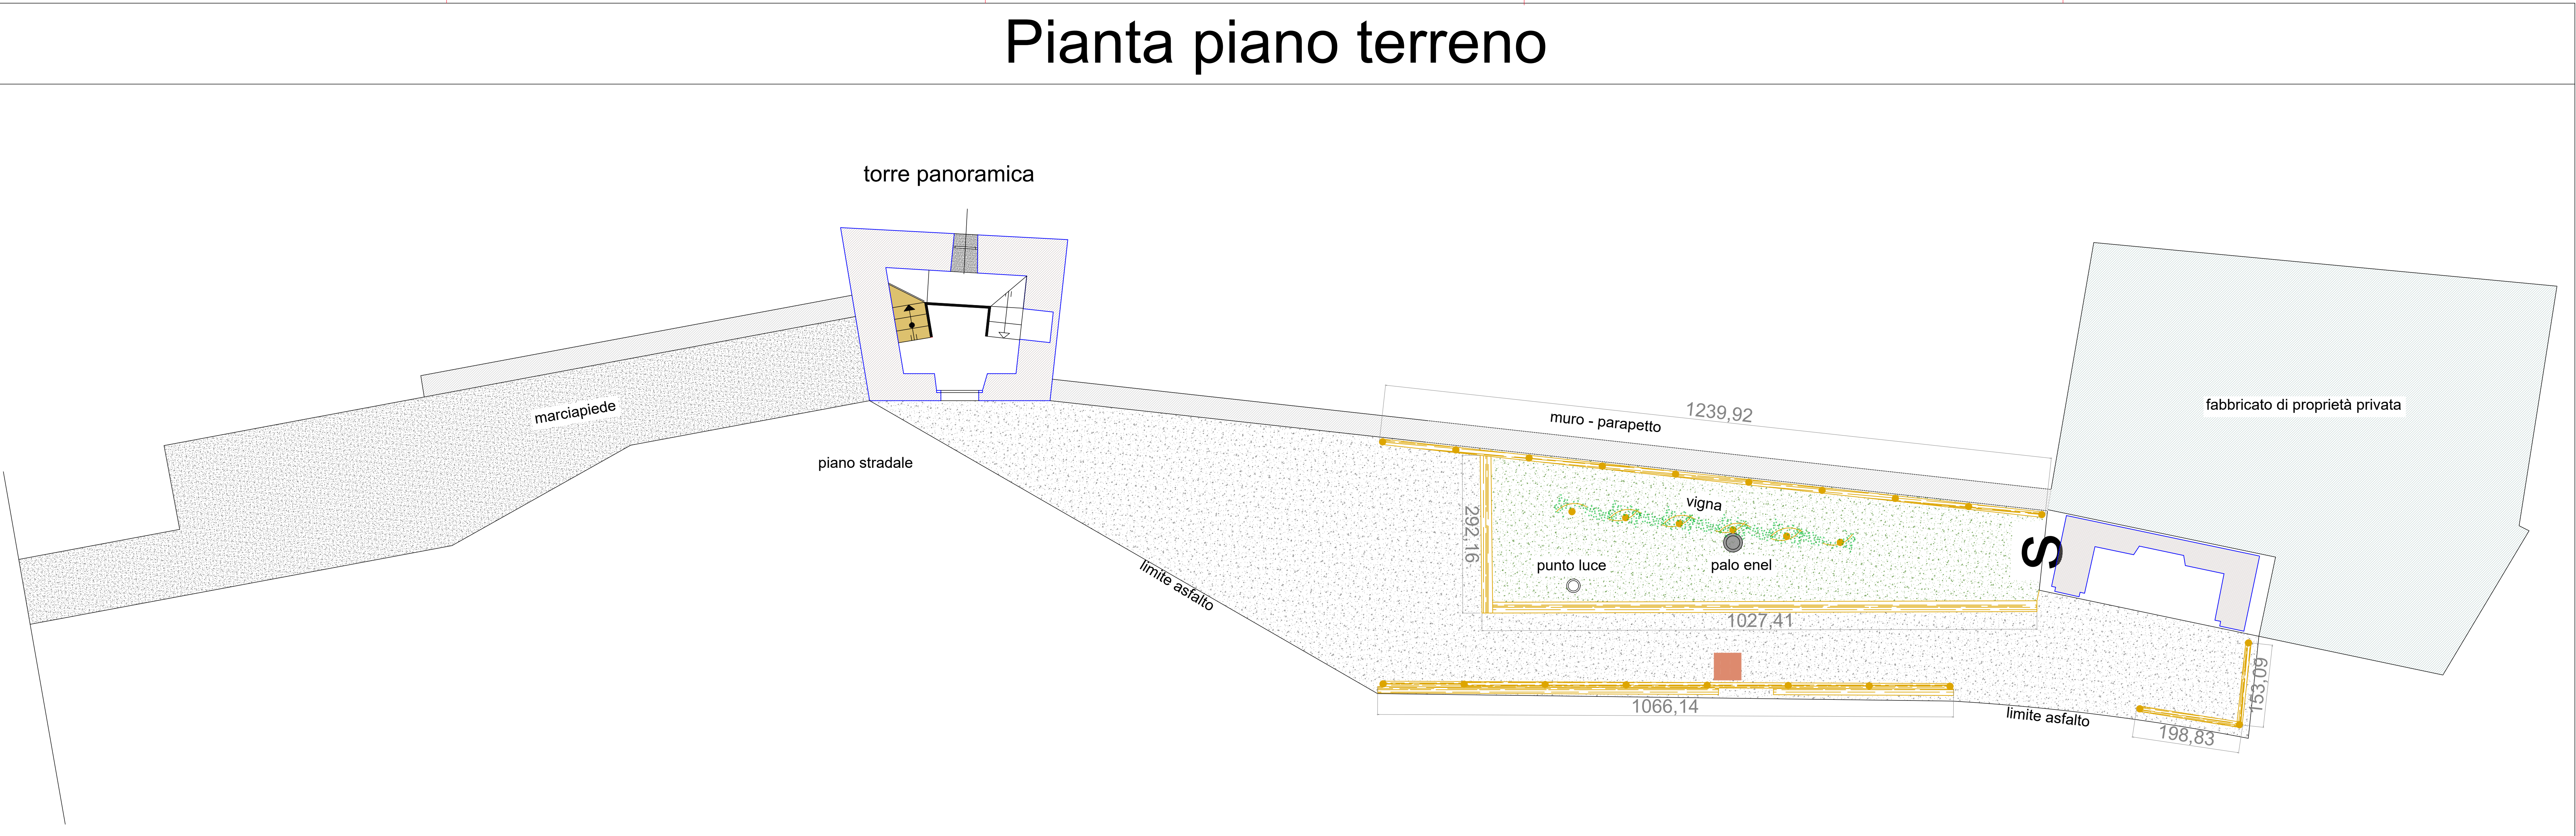

sovrapposizione

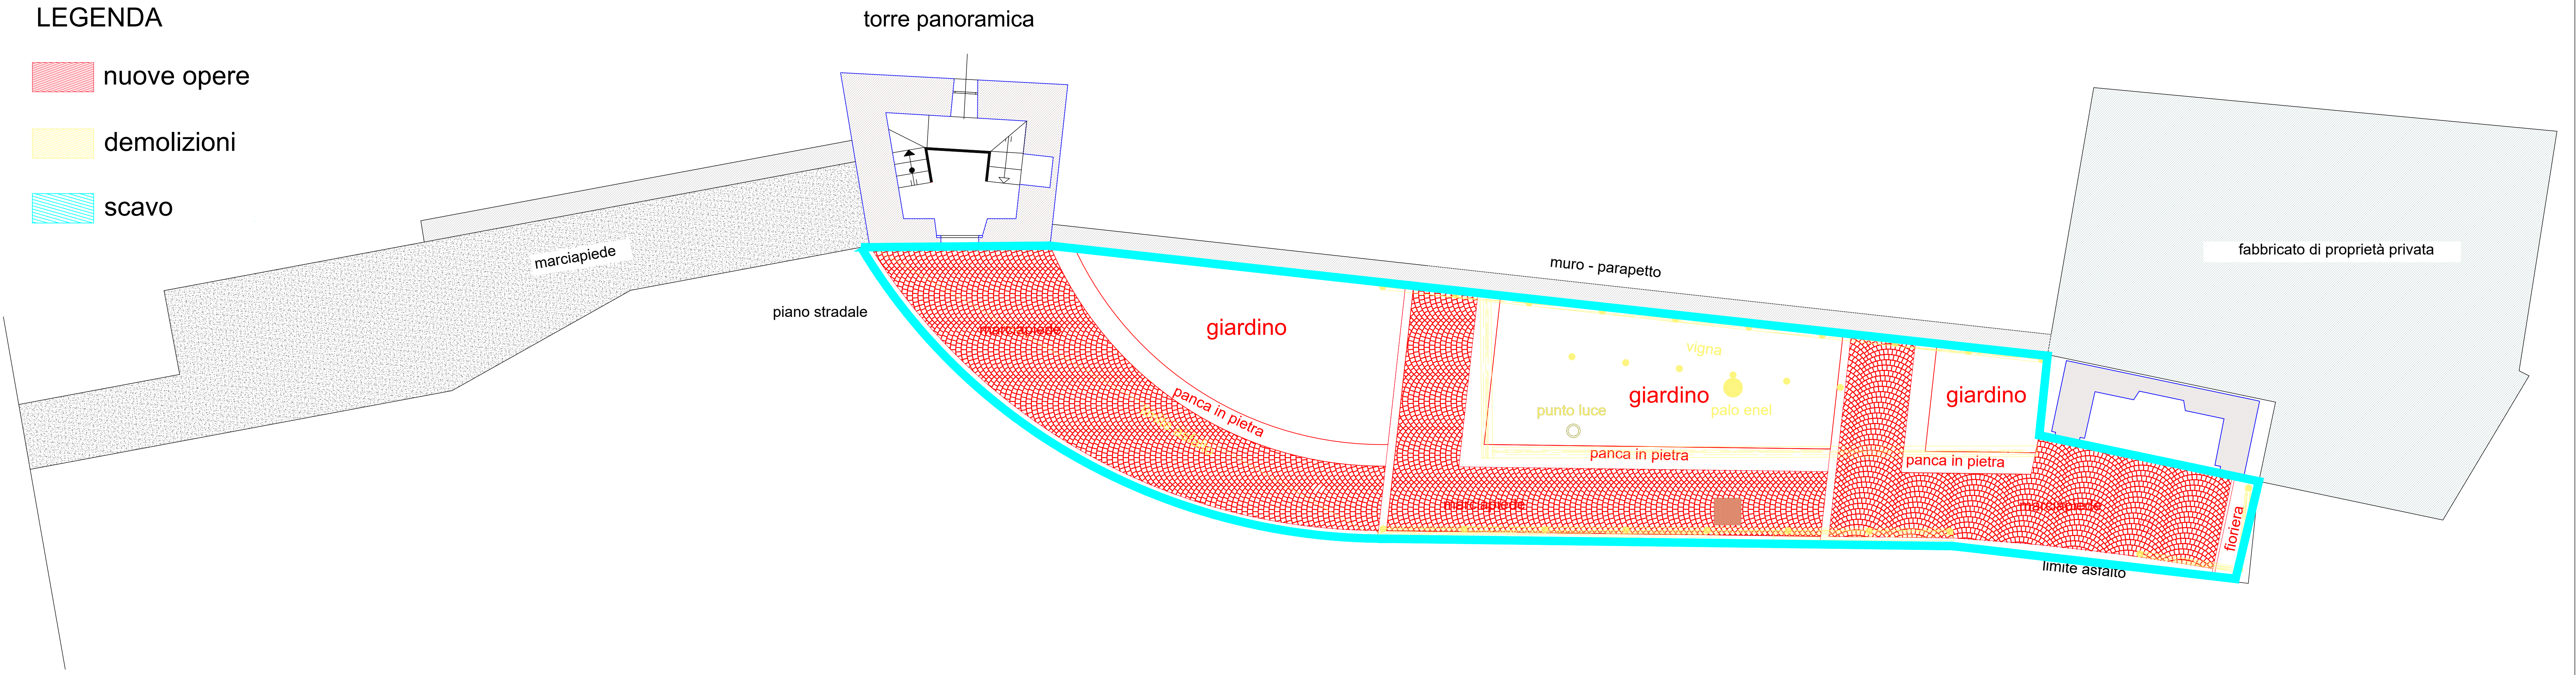

situazione in progetto

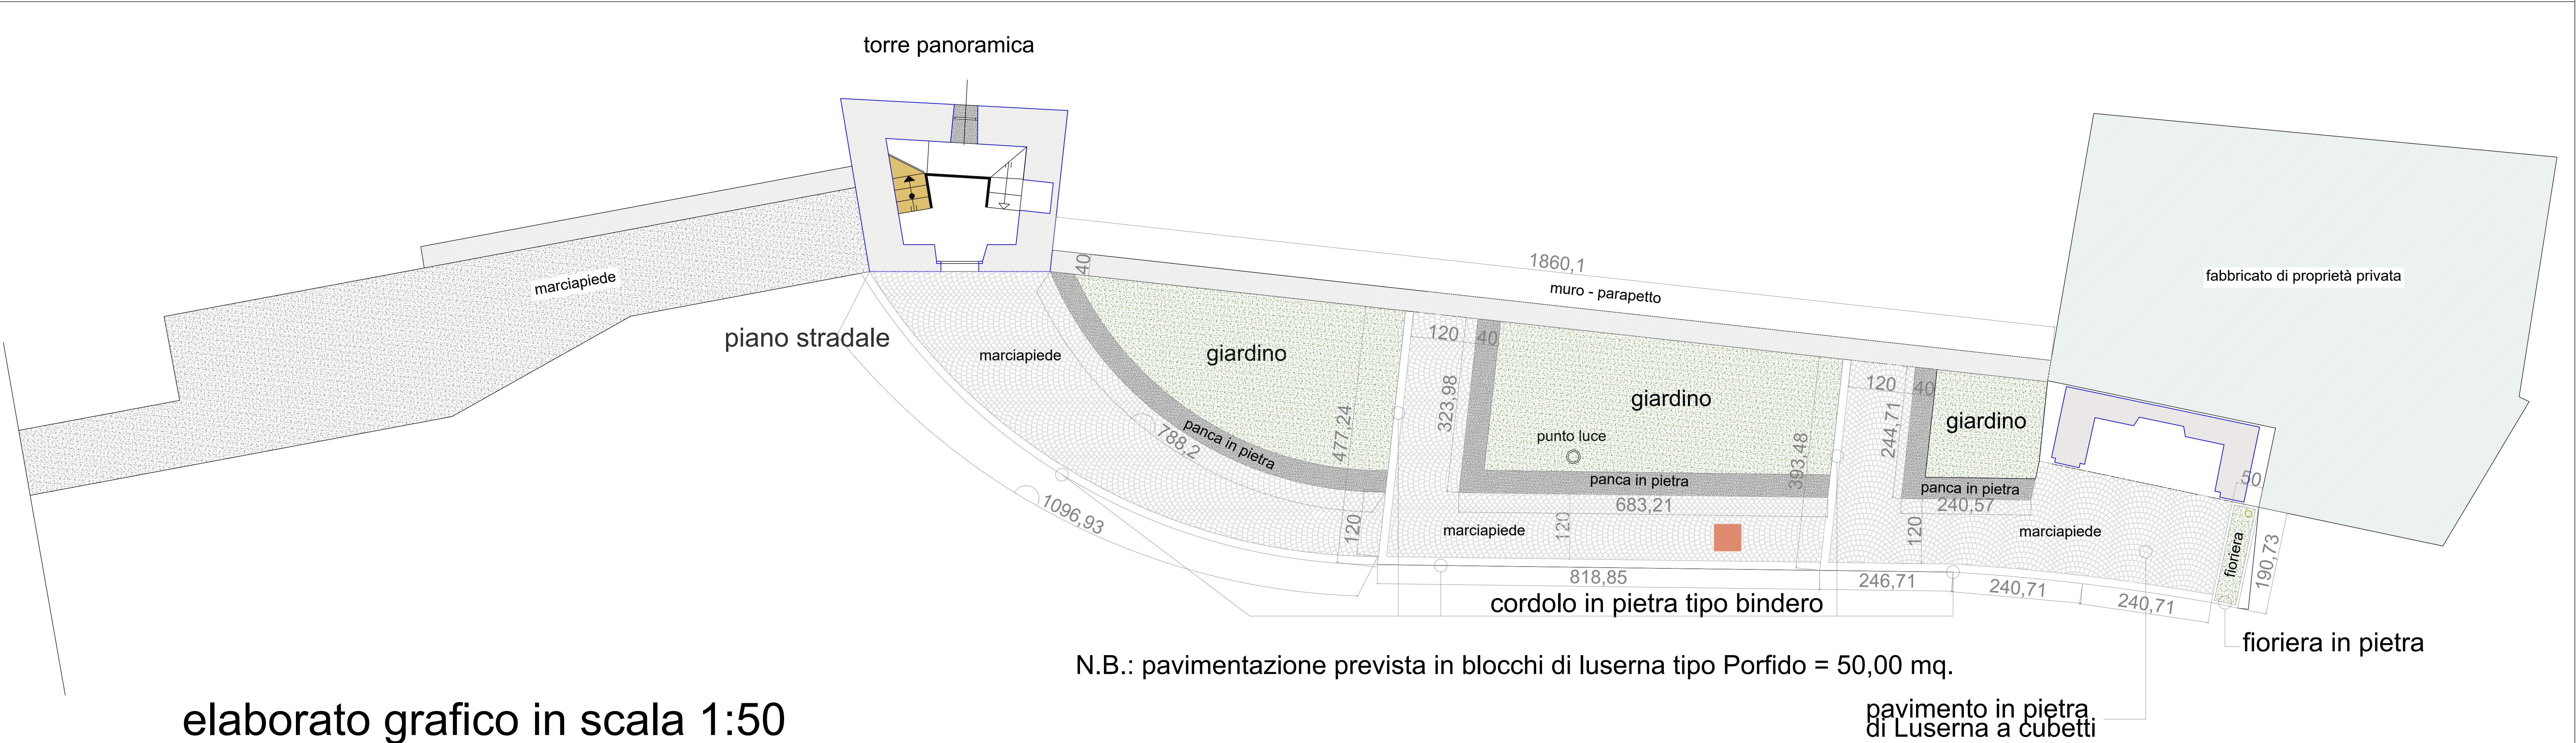


N.B.: pavimentazione prevista in blocchi di luserna tipo Porfido = 50,00 mq.

pavimento in pietra
di Luserna a cubetti

elaborato grafico in scala 1:50



ESTRATTO P.R.G.C. - Area di interesse storico documentario da recuperare o trasformare

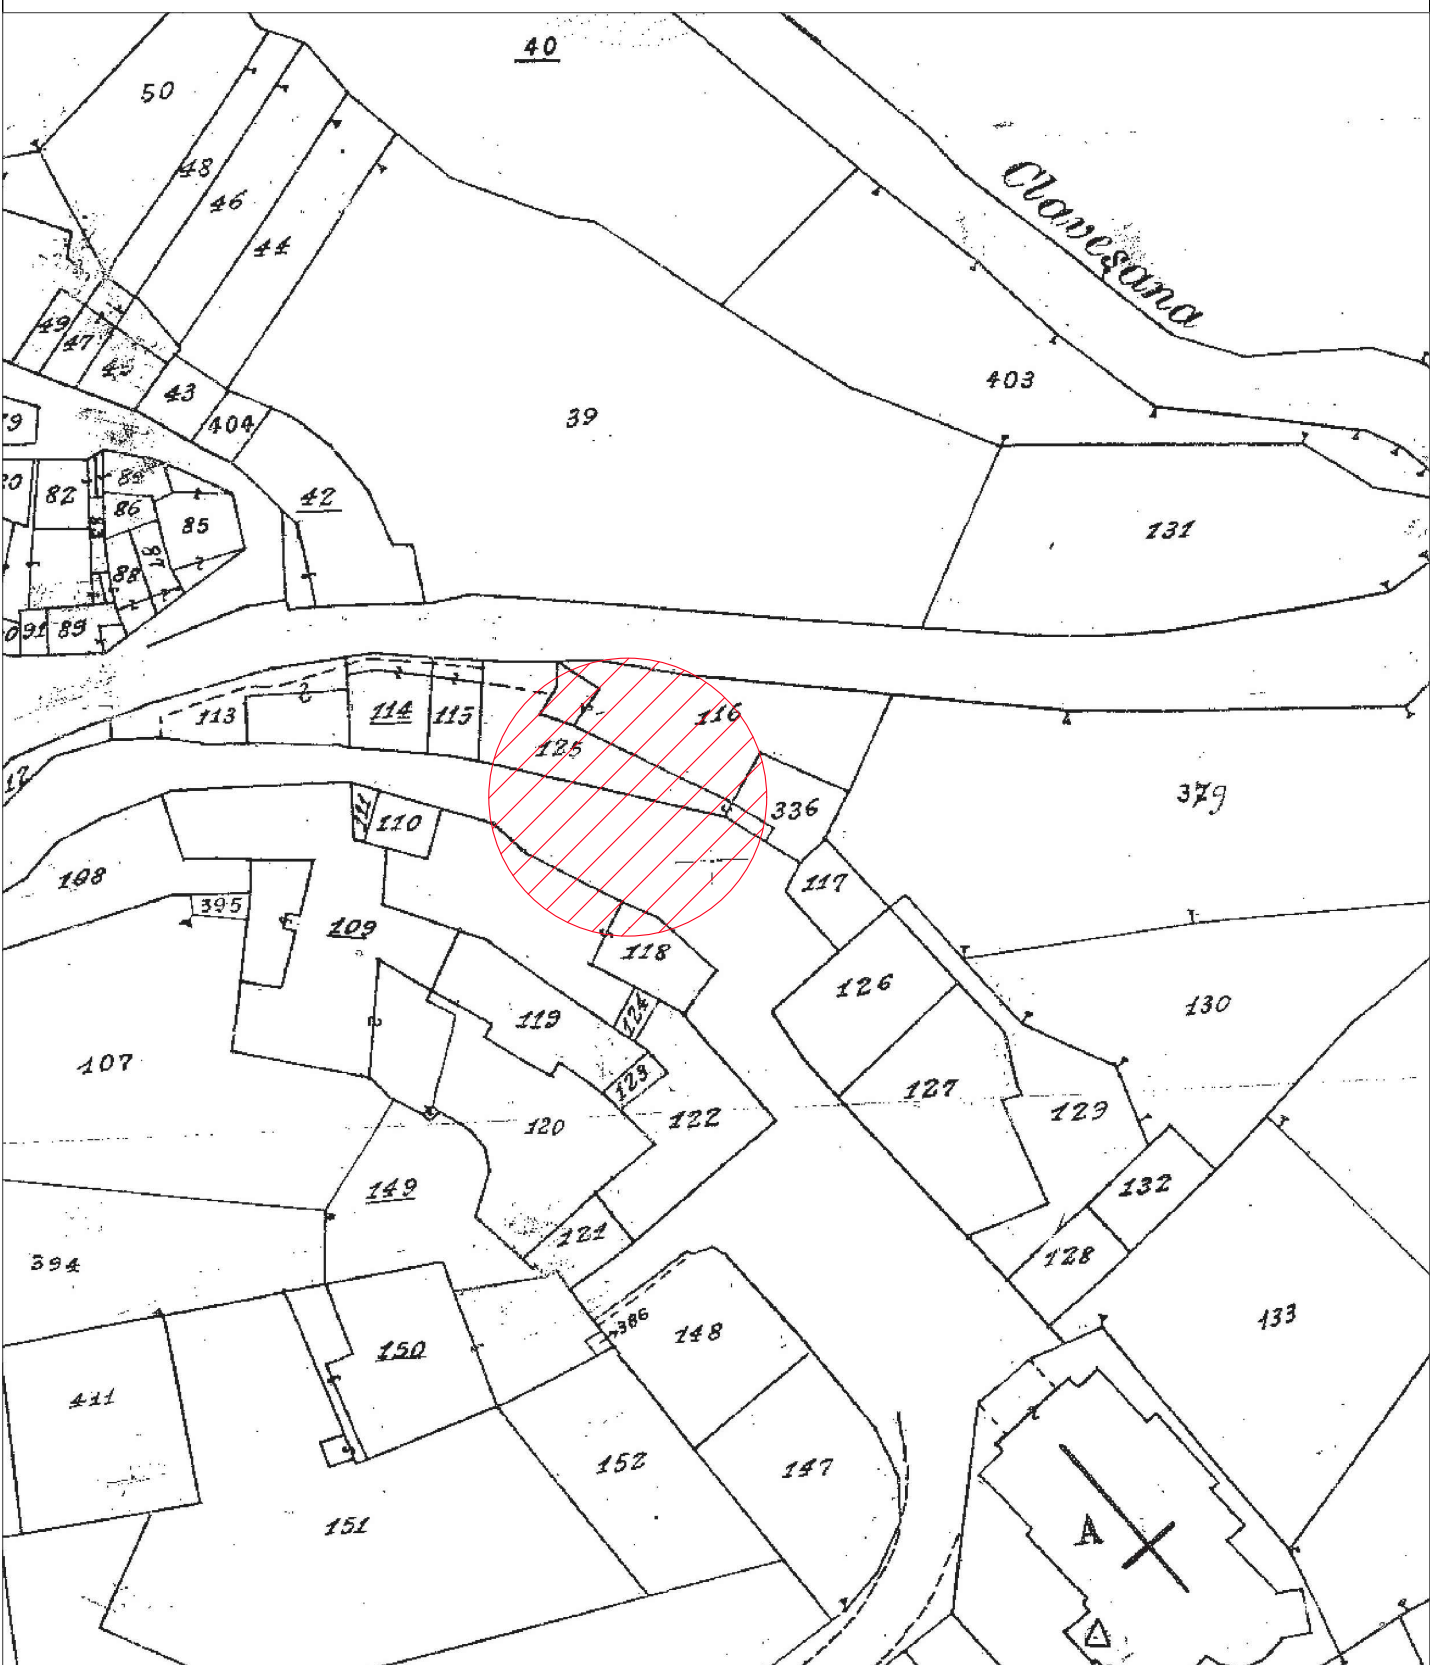

ESTRATTO MAPPA CATASTALE Foglio 3 Allegato A Mappale 125