



Comune di CLAVESANA

Committente: Comune di CLAVESANA
Oggetto: RISTRUTTURAZIONE ED IL RESTAURO
DELL'ELEMENTO DI ARCHITETTURA
IN STILE NEOCLASSICO,
SIMILE AD UNA CAPPELLA,
PRESENTI NEL CENTRO STORICO
Località Capoluogo


Tavola n.° **1** Data: 14.12.2022

PIANTE


Il committente

Il progettista

Via Murazzano n.° 37 / b
Frazione Lo Sbaranzo
12060 Clavesana (CN)
e-mail: paolo.ornato@libero.it
P.IVA 02774330043
C.F. RNT PMR 71M02 D205R

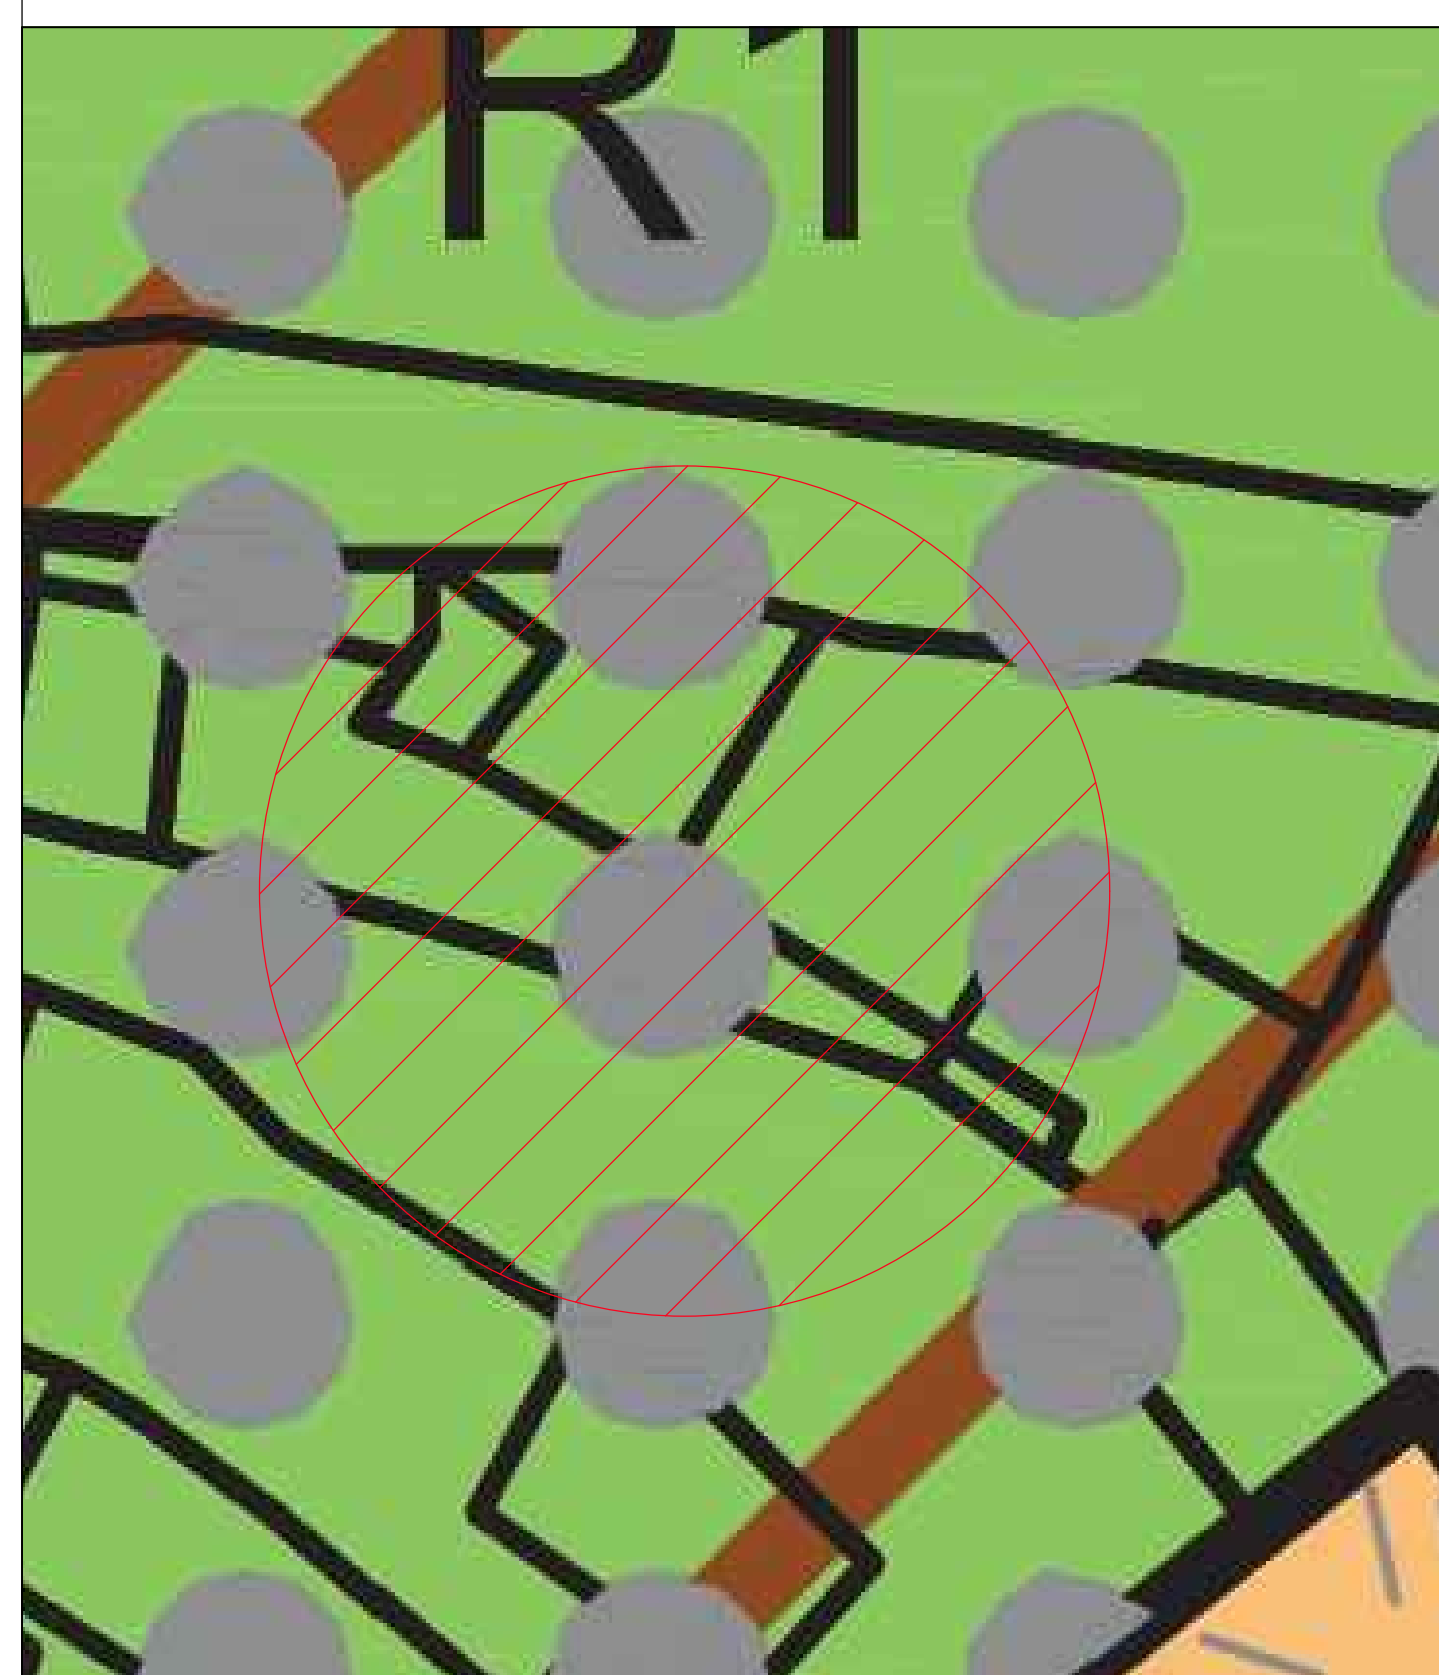


ESTRATTO P.R.G.C. - Area di interesse
storico documentario da recuperare
o trasformare
SCALA 1:1000

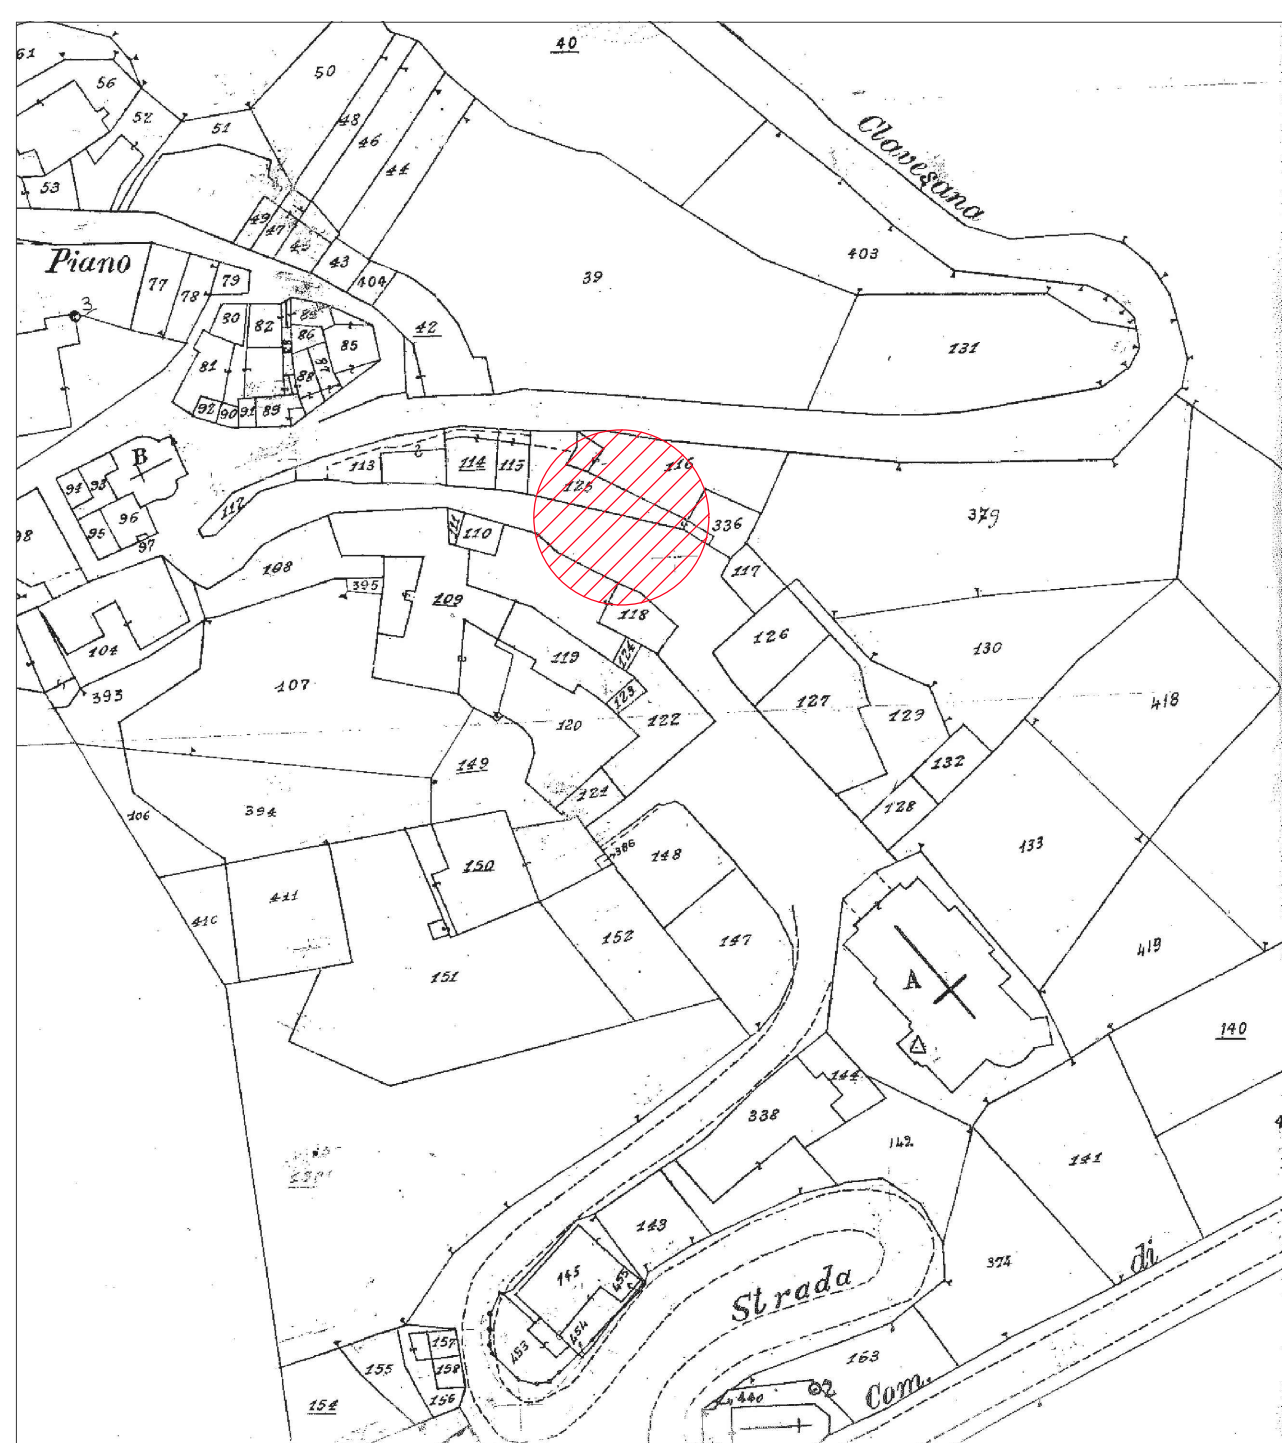

ESTRATTO MAPPA CATASTALE
Foglio 3 Allegato A Mappale 125
SCALA 1:2000

situazione attuale

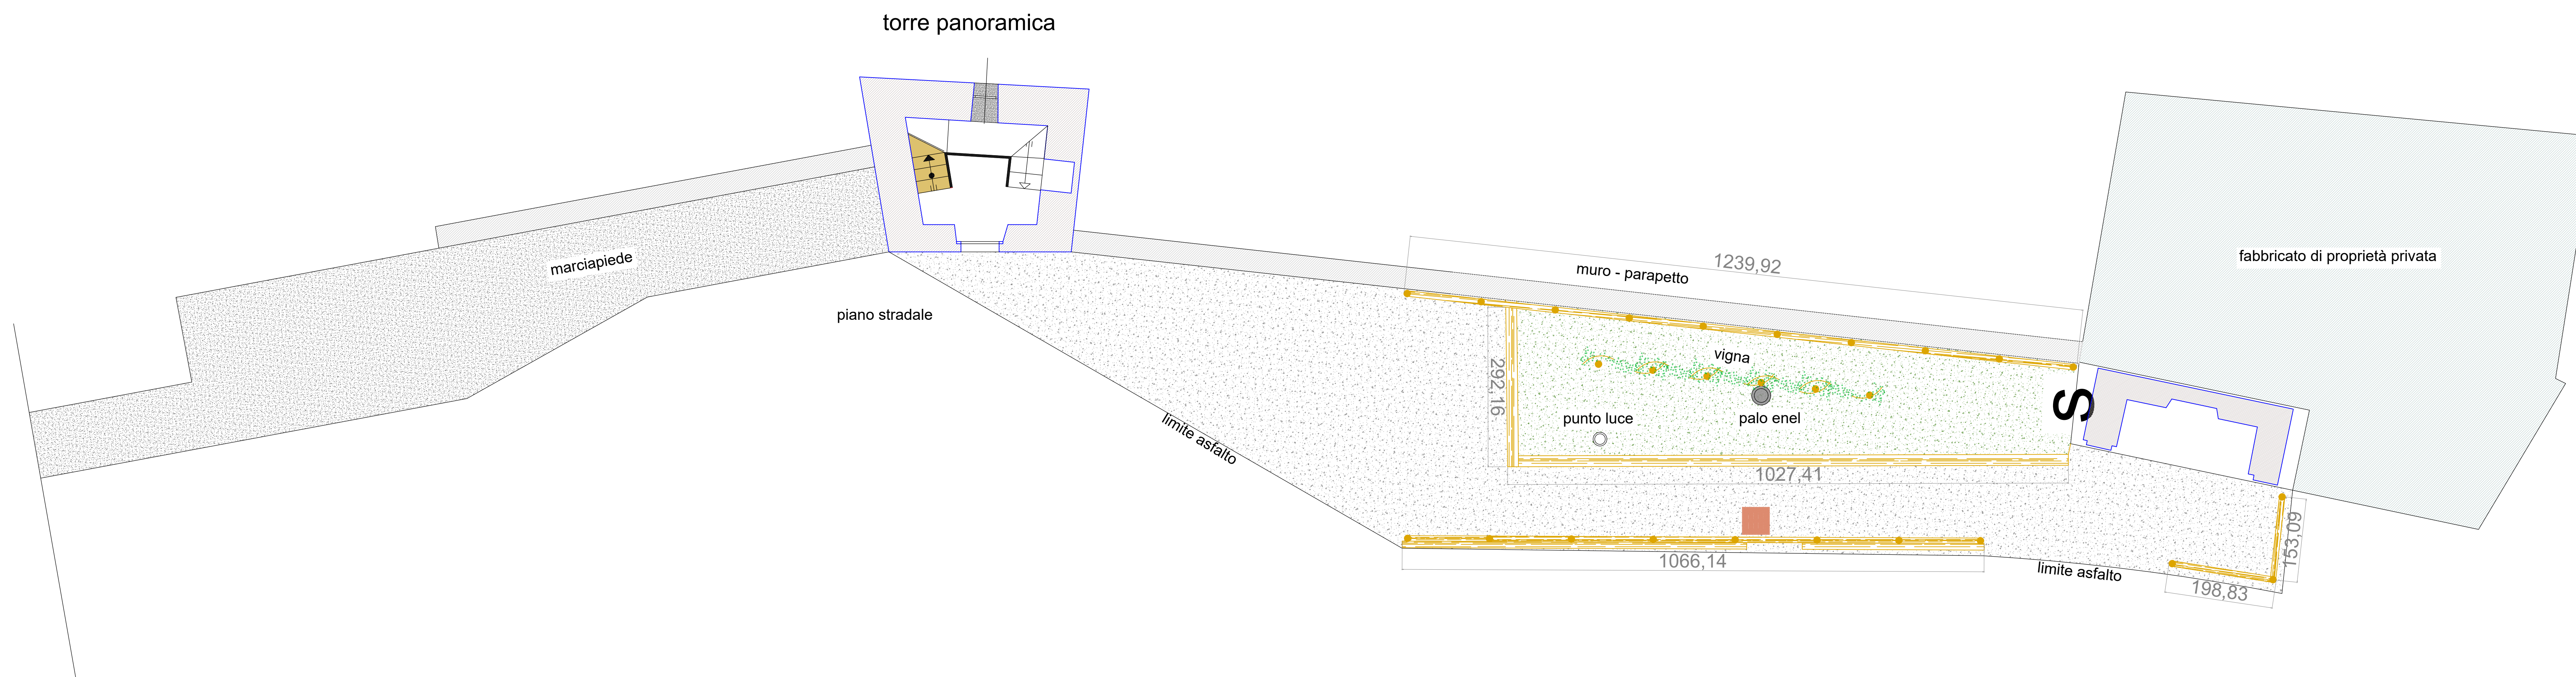


sovrapposizione

LEGENDA


 nuove opere

 demolizioni

 scavo

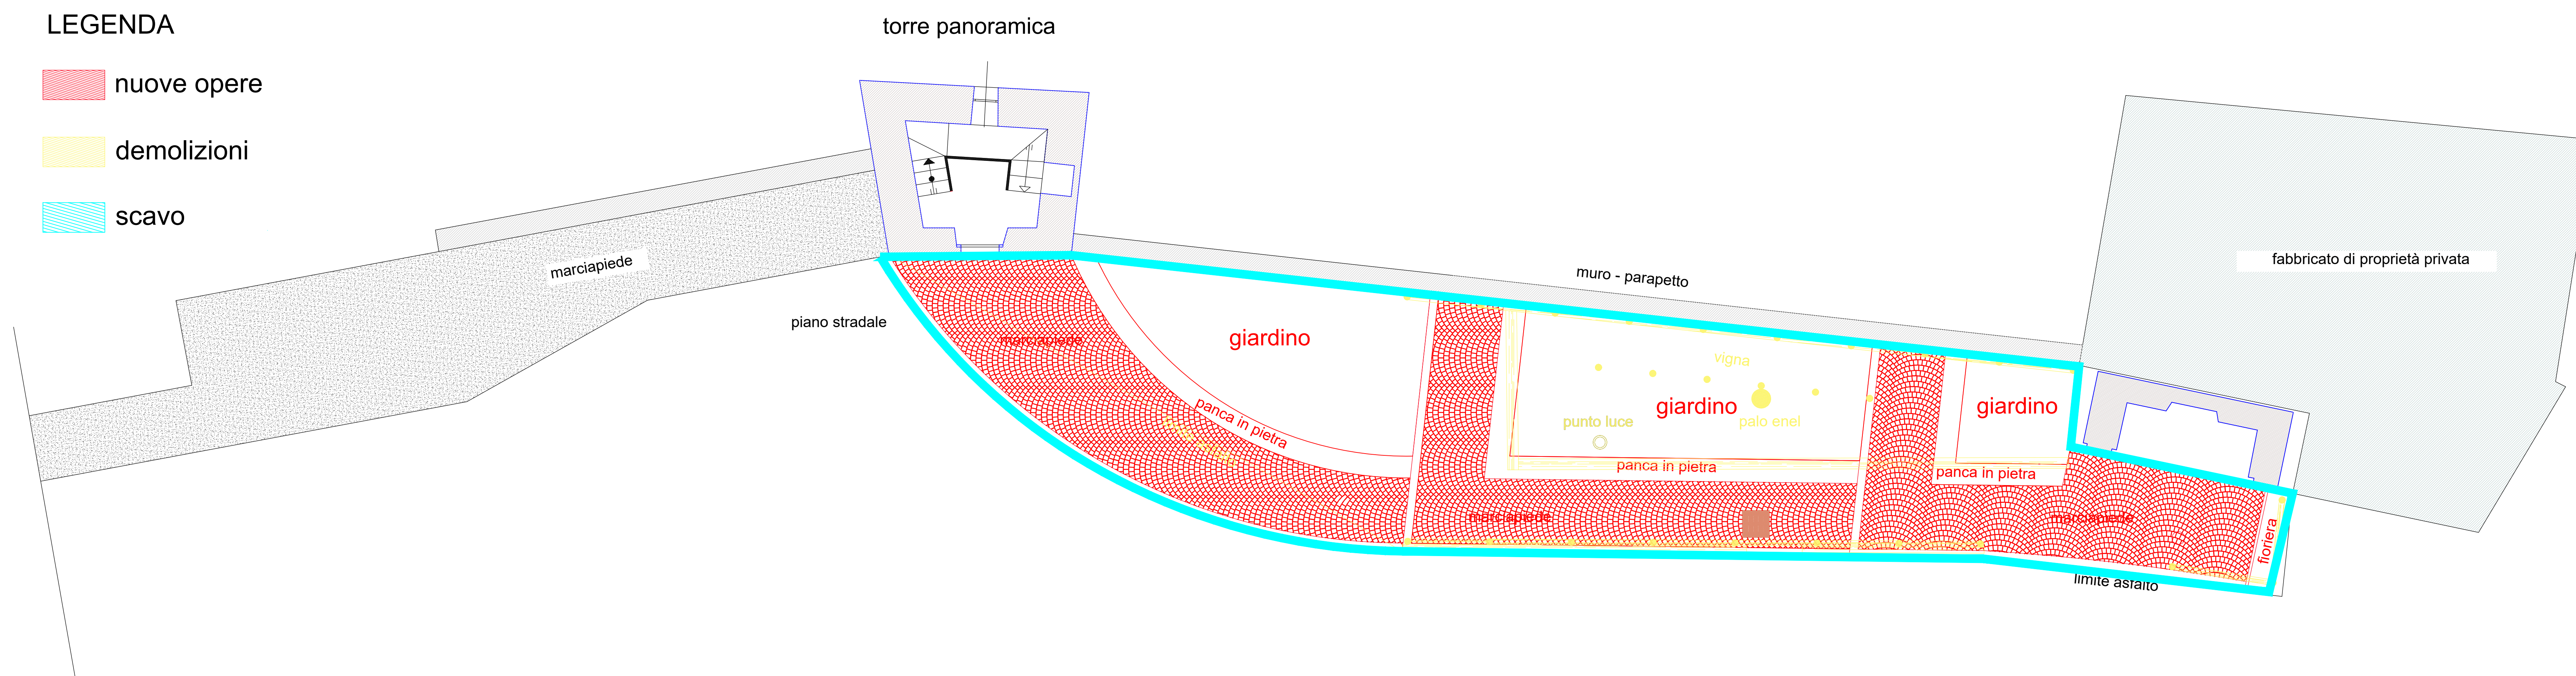

situazione in progetto

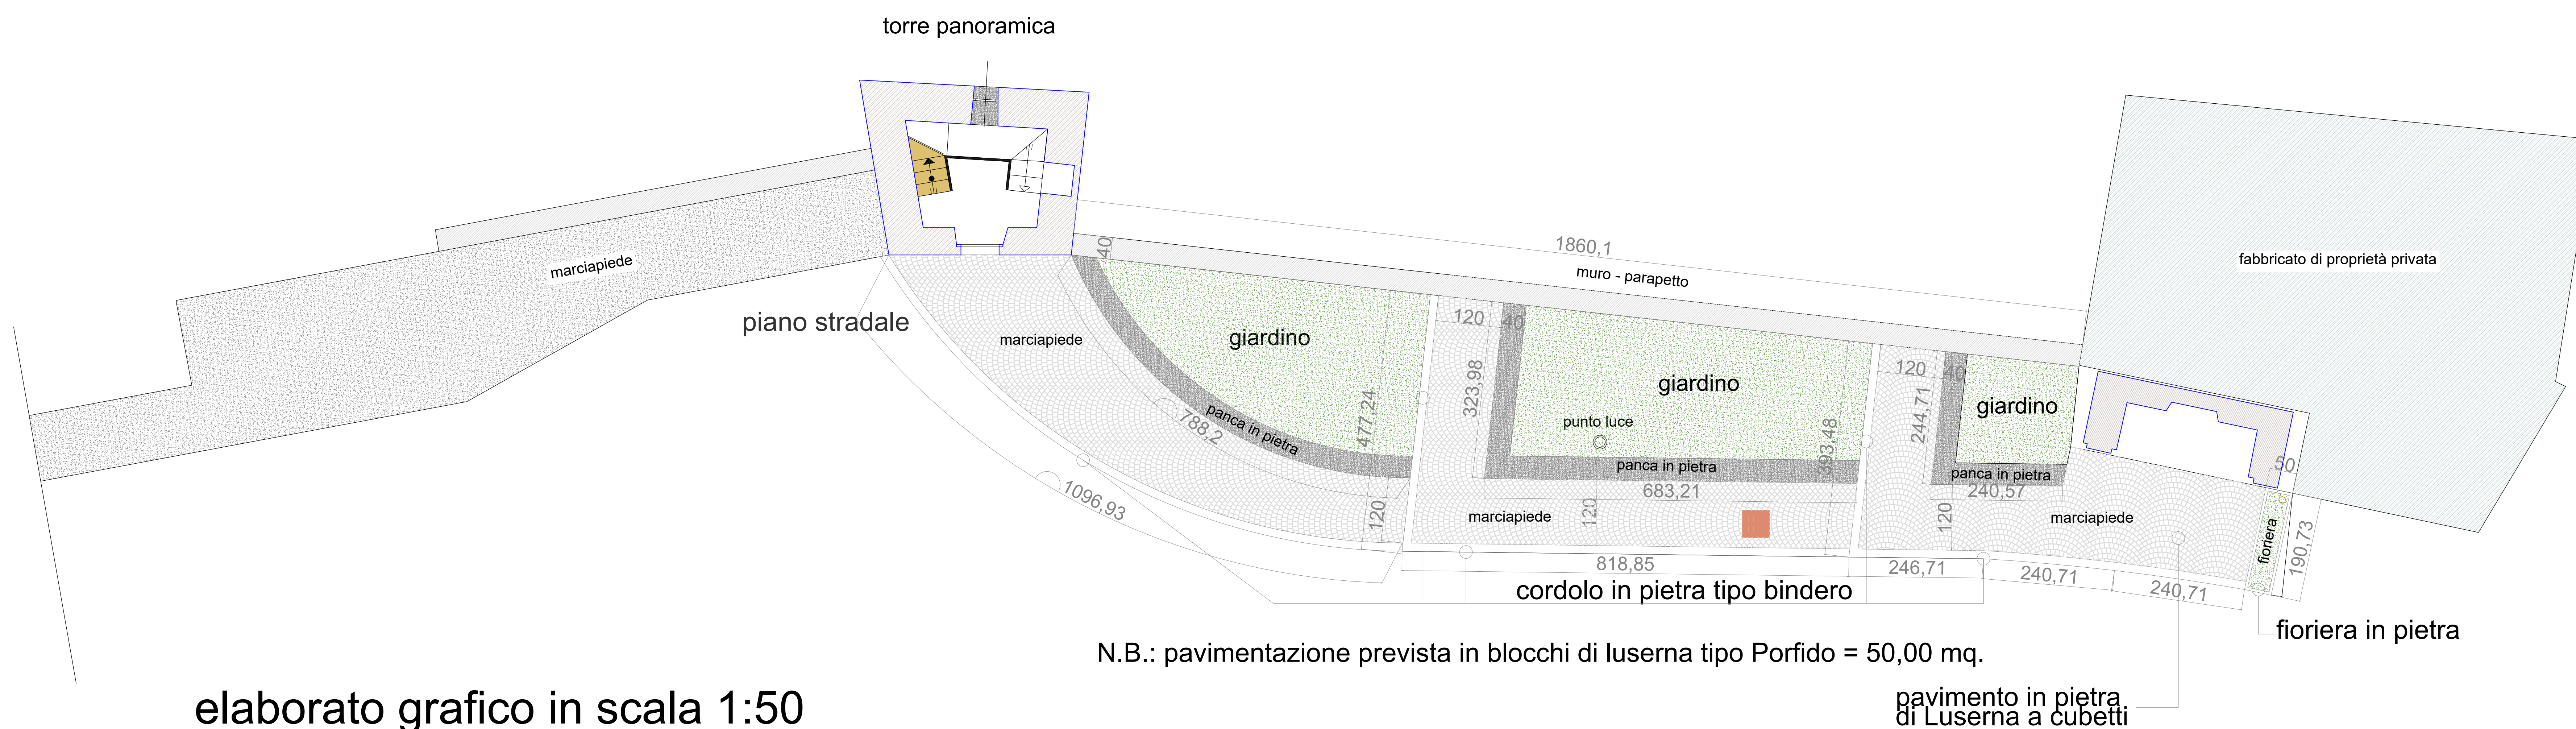

N.B.: pavimentazione prevista in blocchi di luserna tipo Porfido = 50,00 mq.

pavimento in pietra
di Luserna a cubetti

elaborato grafico in scala 1:50